


Bebauungsplan "Ölmühle"

in Empfingen

Landkreis Freudenstadt

ABGRENZUNGSPLAN

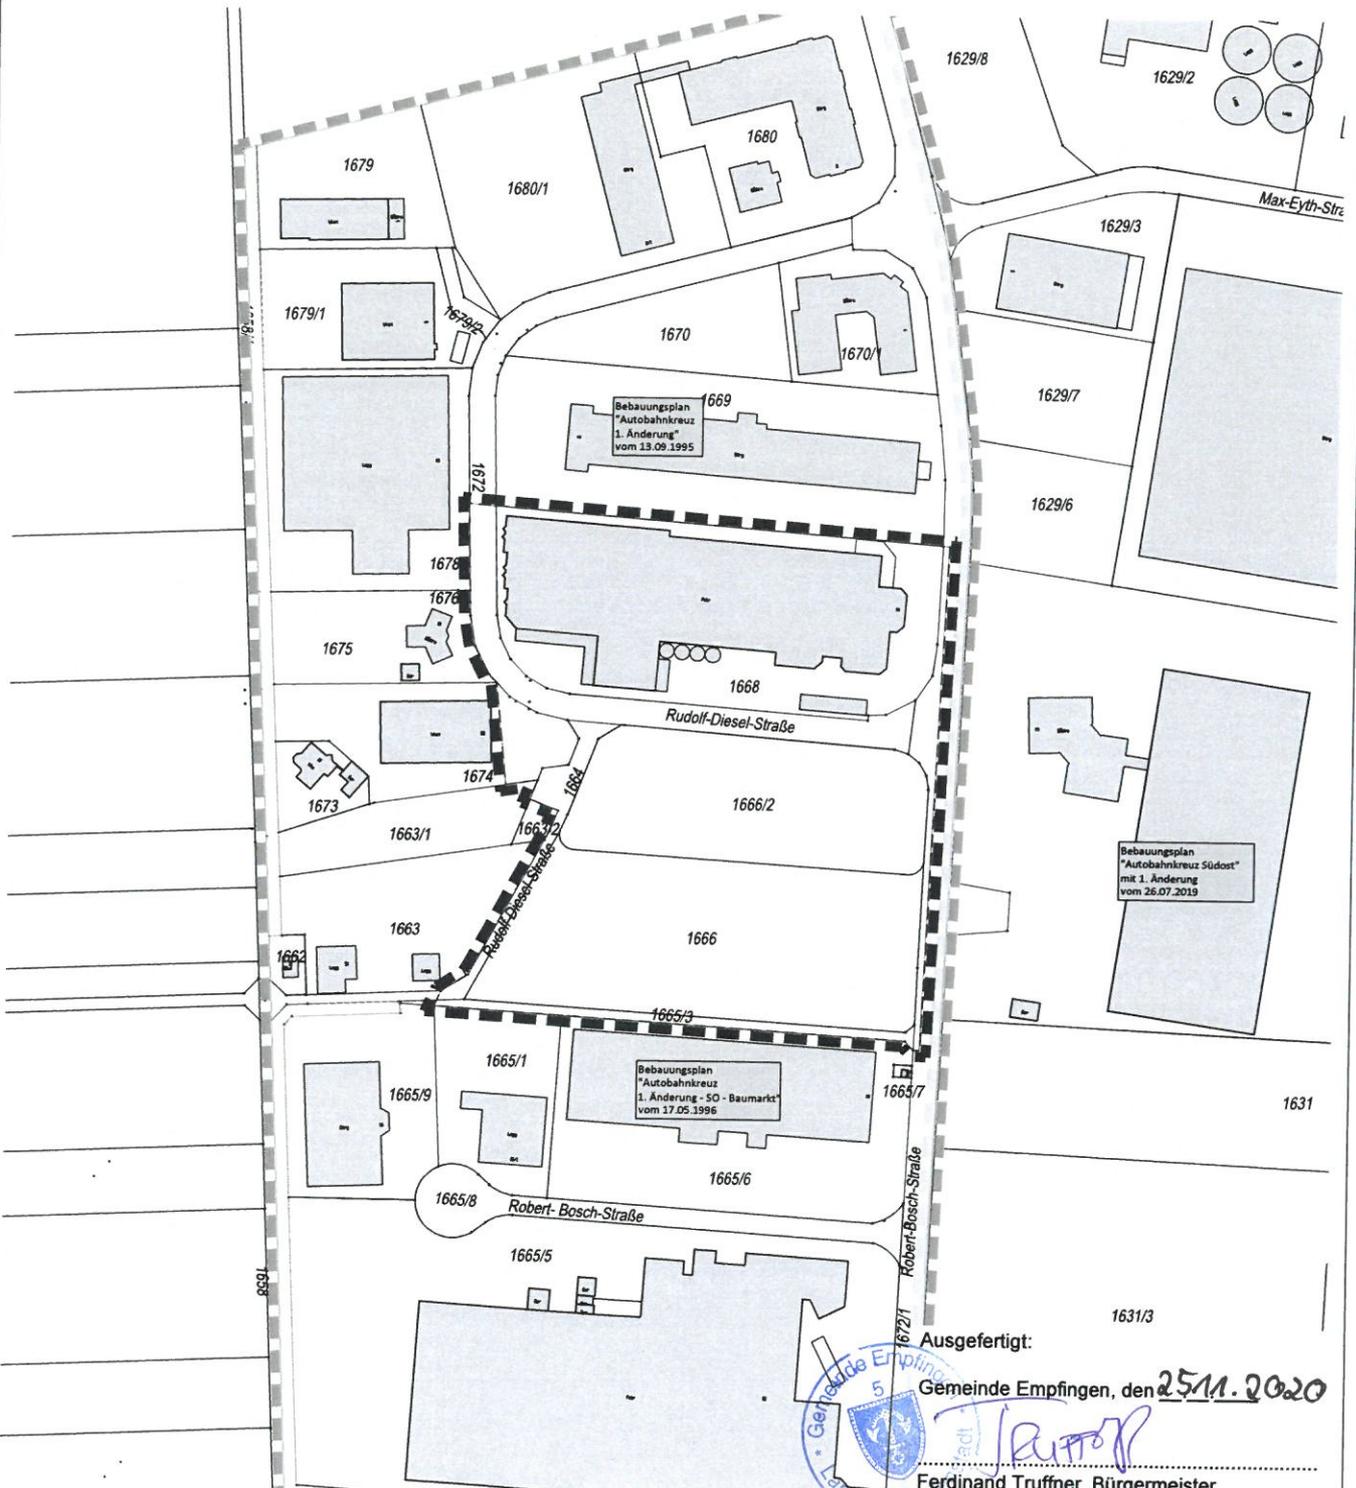

Ausgefertigt:

Gemeinde Empfingen, den 25.11.2020


 Ferdinand Truffner, Bürgermeister

 Grenze des räumlichen Geltungsbereichs des Bebauungsplanes (§ 9 Abs. 7 BauGB)

 Grenze des räumlichen Geltungsbereichs des genehmigten Bebauungsplanes "Autobahnkreuz 1. Änderung"

 Grenze des räumlichen Geltungsbereichs angrenzender Bebauungspläne

Maßstab: 1 : 2.500		Projektnummer: 12843	
		Plannummer: 12843/abgr_2.1	
Gez./Geö.	Datum	Änderungsvermerk	Grundlage: ALK
SH/WJ/Gf	04.09.20	Abgrenzungsplan	
WJ/Gf	04.11.20	geänderte Fassung nach Offenlage (nur Datum)	

BÜROGFRÖRER
UMWELT • VERKEHR • STADTPLANUNG

Büro Empfingen Hohenzollernweg 1 72186 Empfingen Tel.: 07485/9769-0 info@buero-gfroerer.de	Büro Domstetten Schießgrabenstraße 4 72280 Domstetten Tel.: 07443/24056-0 info@buero-gfroerer.de	Büro Owingen Gottlieb-Daimler-Str. 2 88696 Owingen Tel.: 07551/83498-0 info@buero-gfroerer.de
--	--	---