


# BEBAUUNGSPLAN "AUTOBAHNKREUZ SÜDOST - 1. ÄNDERUNG" IN EMPFINGEN, LANDKREIS FREUDENSTADT



## ABGRENZUNGSPLAN

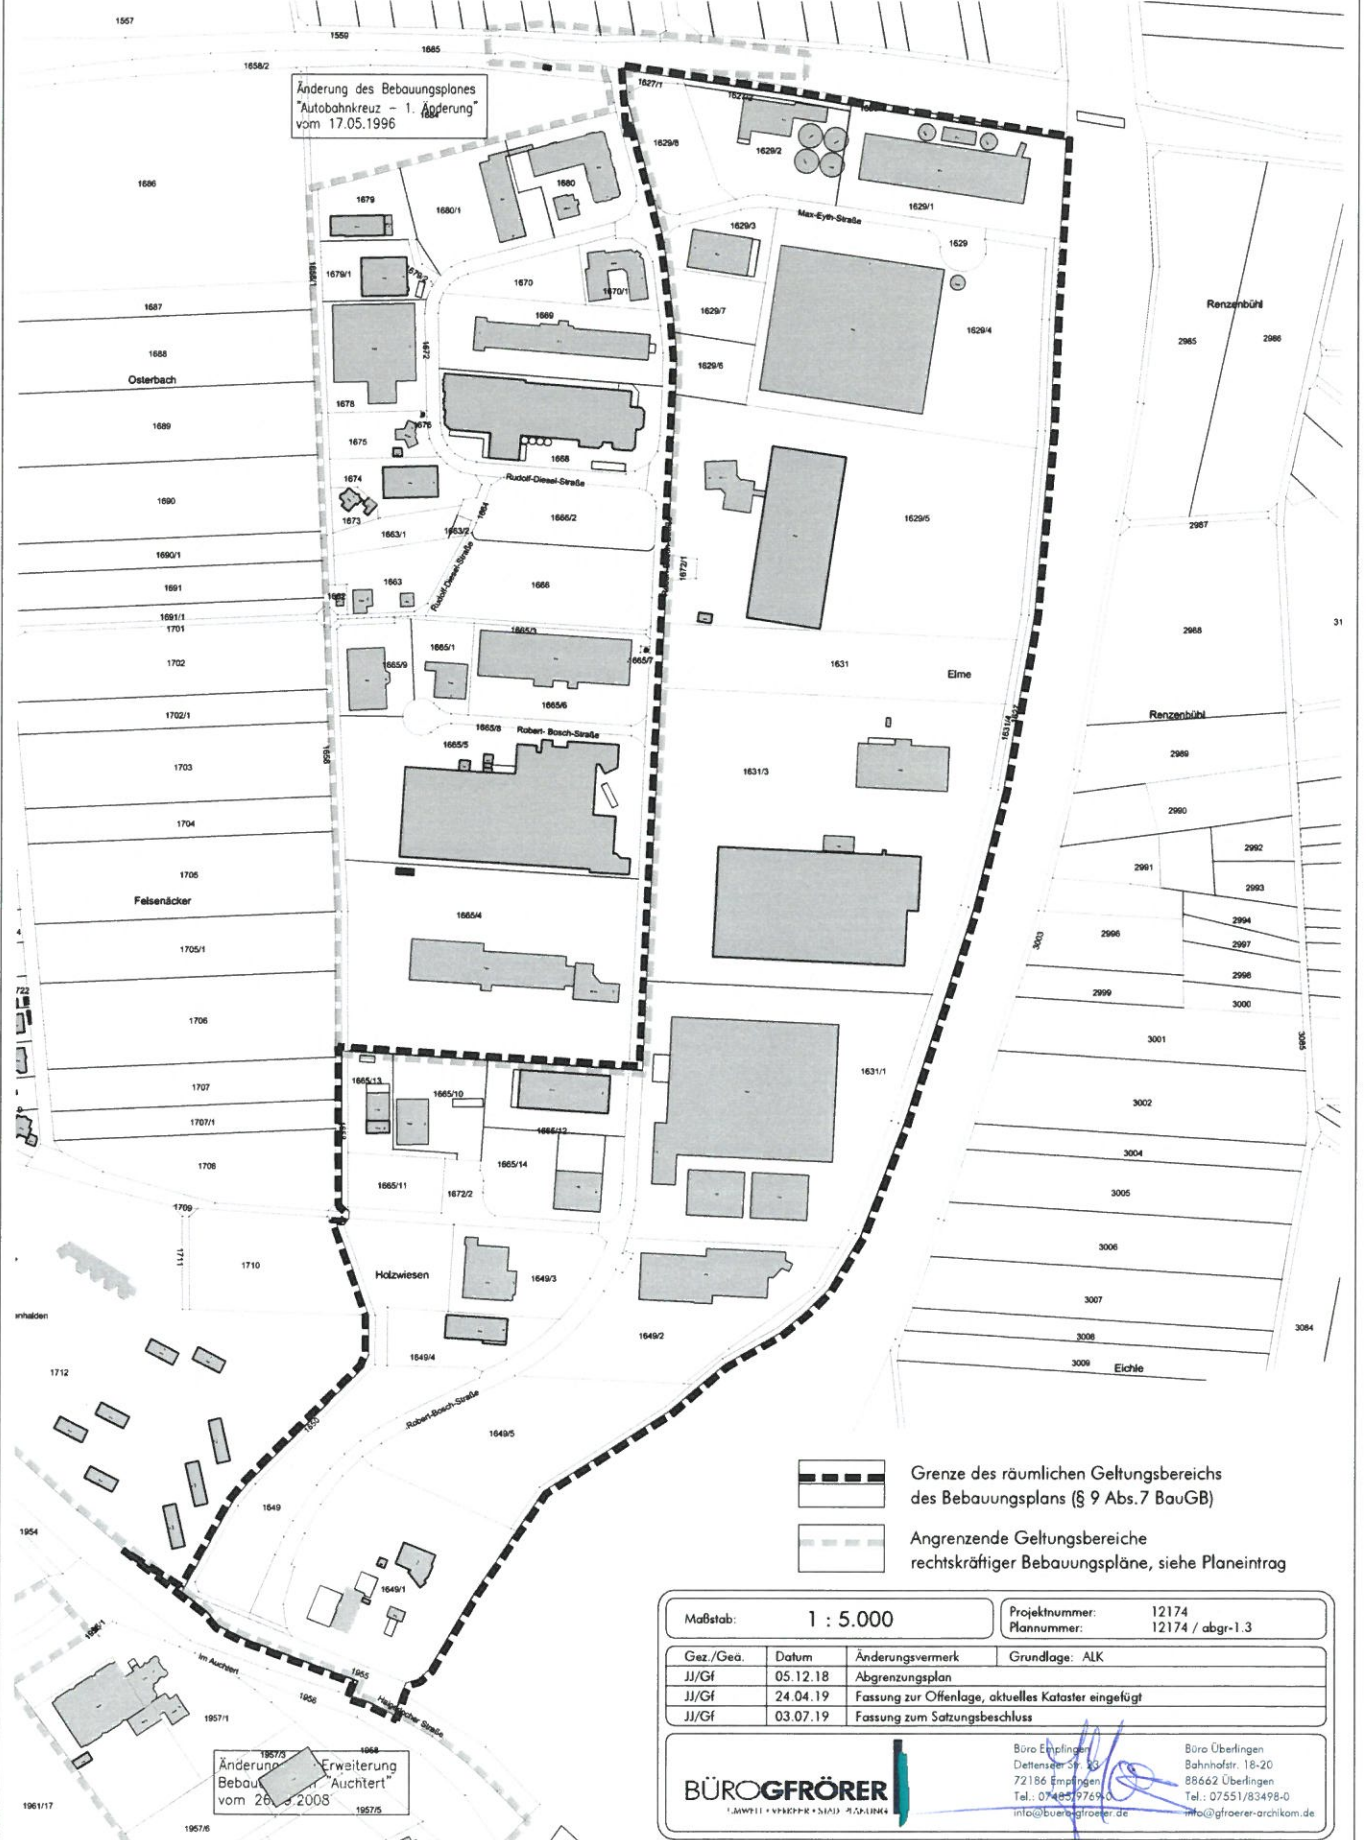

Änderung des Bebauungsplanes  
"Autobahnkreuz - 1. Änderung"  
vom 17.05.1996

- Grenze des räumlichen Geltungsbereichs des Bebauungsplans (§ 9 Abs.7 BauGB)
- Angrenzende Geltungsbereiche rechtskräftiger Bebauungspläne, siehe Planeintrag

Maßstab: 1 : 5.000		Projektnummer: 12174	
		Plannummer: 12174 / abgr-1.3	
Gez./Ged.	Datum	Änderungsvermerk	Grundlage: ALK
JJ/Gf	05.12.18	Abgrenzungsplan	
JJ/Gf	24.04.19	Fassung zur Offenlage, aktuelles Kataster eingefügt	
JJ/Gf	03.07.19	Fassung zum Satzungsbeschluss	

Änderung Erweiterung  
Bebauungsplan "Auchtert"  
vom 26.03.2003

**BÜROGRÖRER**

1. WIRTSCHAFTS- UND VERKEHRSSACHVERSTÄNDIGEN

Büro Empfingen  
Dettenszer Str. 33  
72186 Empfingen  
Tel.: 07485/9769-0  
info@bueroegroerer.de

Büro Überlingen  
Bahnhofstr. 18-20  
88662 Überlingen  
Tel.: 07551/83498-0  
info@groerer-archikom.de