
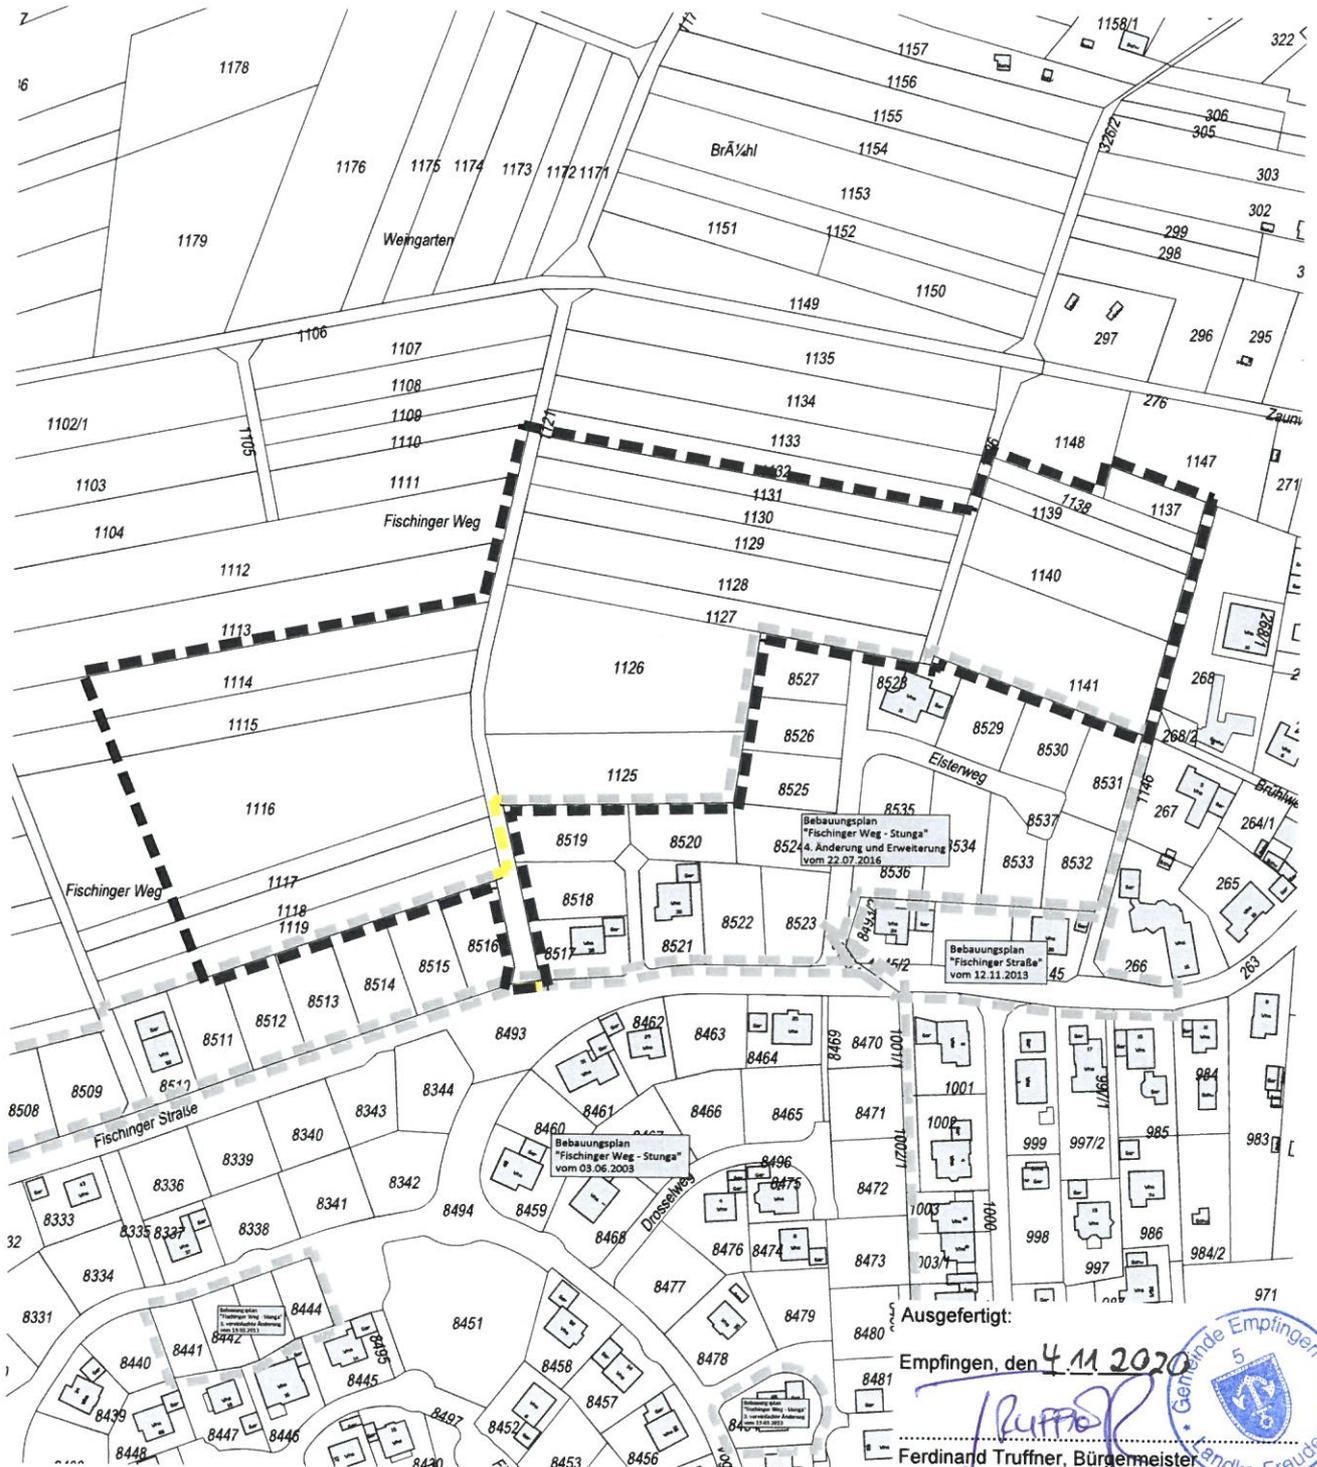
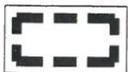


Bebauungsplan "Brühlweg"

in Empfingen
Freudenstadt

ABGRENZUNGSPLAN

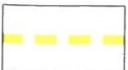

-  Grenze des räumlichen Geltungsbereichs des Bebauungsplanes (§ 9 Abs. 7 BauGB)
-  Grenze des räumlichen Geltungsbereichs des genehmigten Bebauungsplanes (§ 9 Abs. 7 BauGB)
-  aufzuhebender Geltungsbereich angrenzender Bebauungspläne

Maßstab:	1 : 2.500	Projektnummer:	12605
		Plannummer:	12605/abgr_4.1
Gez./Geö.	Datum	Änderungsvermerk	Grundlage: ALK
FT/Gf	30.10.19	Abgrenzungsplan	
WJ/Gf	13.04.20	Geänderte Fassung für Offenlage (nur Datum)	
WJ/Gf	22.07.20	Geänderte Fassung für erneute Offenlage (nur Datum)	
WJ/Gf	15.10.20	Geänderte Fassung für Satzungsbeschluss (nur Datum)	

BÜROGRÖRER
UMWELT • VERKEHR • STADTPLANUNG

Büro Empfingen
Hohenollerweg 1
72186 Empfingen
Tel.: 07485/9769-0
info@buero-groerer.de

Büro Darmstetten
Schiefgrabenstraße 4
72280 Darmstetten
Tel.: 07443/24056-0
info@buero-groerer.de

Büro Owingen
Gottlieb-Daimler-Str. 2
88696 Owingen
Tel.: 07551/83498-0
info@buero-groerer.de

Ausgefertigt:
Empfingen, den 4.11.2020
[Signature]
Ferdinand Truffner, Bürgermeister

