


BEBAUUNGSPLAN 'BRUNNENSTRASSE NORD' IN EMPFINGEN LANDKREIS FREUDENSTADT ABGRENZUNGSPLAN

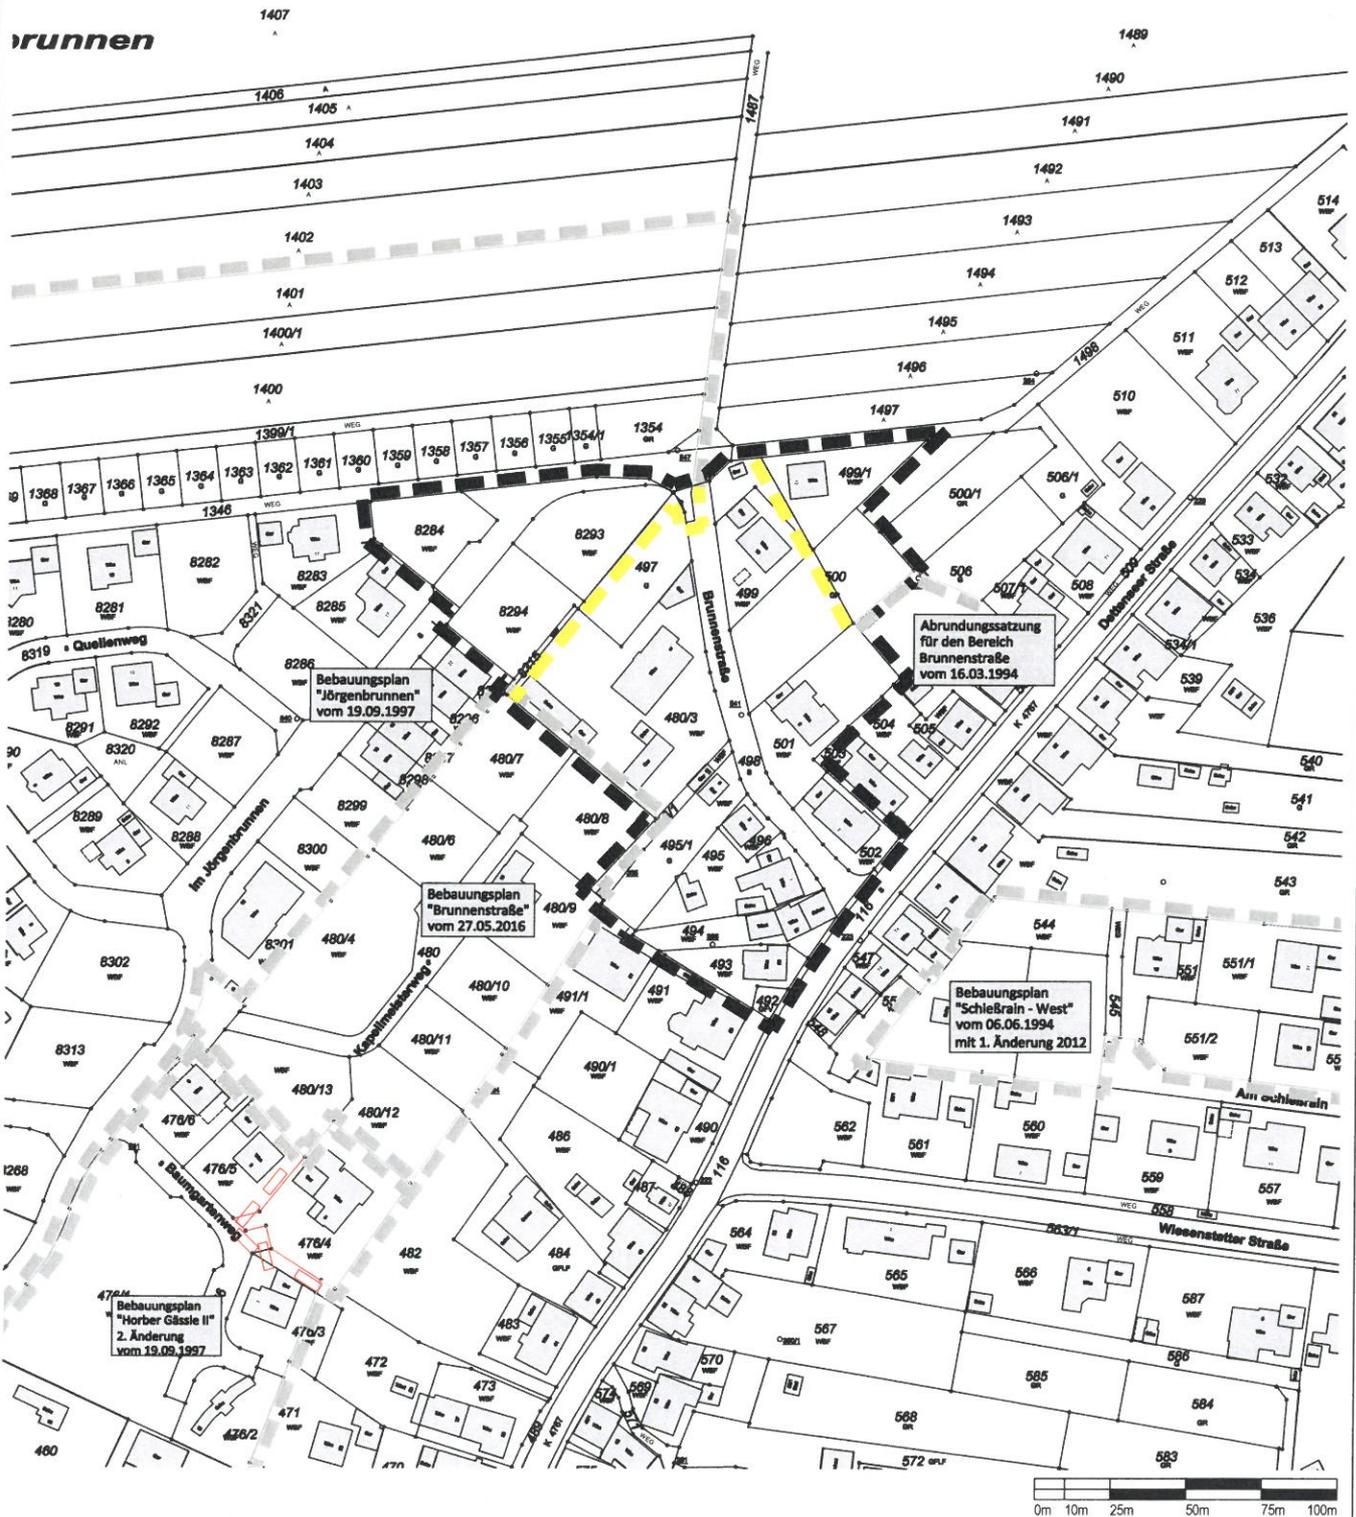

-  Grenze des räumlichen Geltungsbereichs des Bebauungsplanes (§ 9 Abs. 7 BauGB)
-  Grenze des räumlichen Geltungsbereichs angrenzender Bebauungspläne
-  aufzuhebender Geltungsbereich angrenzender Bebauungspläne

Maßstab: 1 : 2.000		Projektnummer: 12488	
		Plannummer: 12488 / abgr-1.2	
Gez./Geä.	Datum	Änderungsvermerk	Grundlage: ALK
LD/Gf	10.10.18	Abgrenzungsplan	
LD/Gf	21.01.19	Geltungsbereich Abrundungssatzung	

BÜROGRÖRER
UMWELT • VERKEHR • STADTPLANUNG

Büro Empfingen
Dattenseer Str. 23
72186 Empfingen
Tel.: 07485/9769-0
info@buero-groerer.de

Büro Überlingen
Bahnhofstr. 18-20
88662 Überlingen
Tel.: 07551/8008-0
info@groerer-archikom.de