


Bebauungsplan "Gänsäcker II - Tiergarten" - 9. Änderung

in Empfingen

Landkreis Freudenstadt

ABGRENZUNGSPLAN

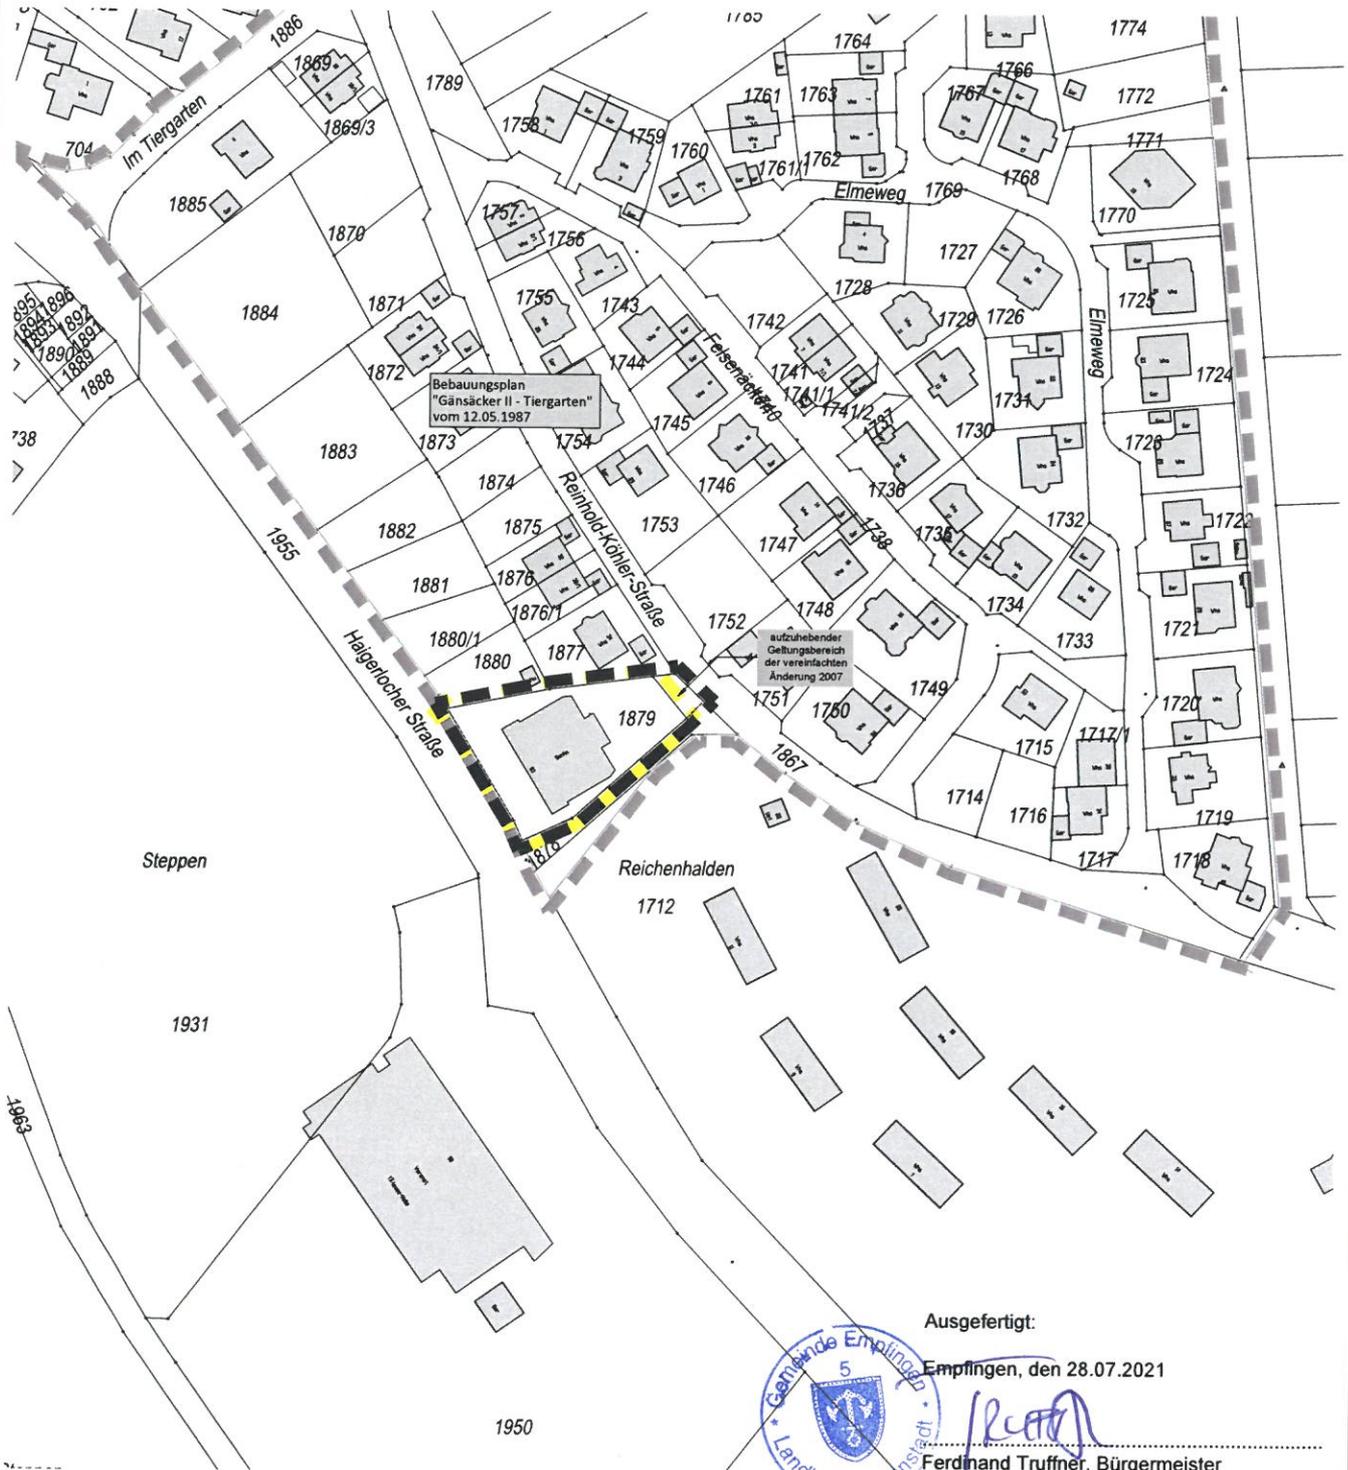

-  Grenze des räumlichen Geltungsbereichs des Bebauungsplanes (§ 9 Abs. 7 BauGB)
-  Grenze des räumlichen Geltungsbereichs des genehmigten Bebauungsplanes "Gänsäcker II - Tiergarten"
-  aufzuhebender Geltungsbereich der vereinfachten Änderung des BBPs "Gänsäcker II - Tiergarten"

Ausgefertigt:
Empfingen, den 28.07.2021




Ferdinand Truffner, Bürgermeister

Maßstab:	1 : 2.000	Projektnummer:	12921
		Plannummer:	12921/abgr_1.3
Gez./Ges.	Datum	Anderungsvermerk	Grundlage: ALKIS_GK
WJ/Ps/Gi	17.11.20	Abgrenzungsplan	
WJ/Ps/Gi	14.04.21	Aufzuhebender Geltungsbereich korrigiert	
WJ/Ps/Gi	05.07.21	geänderte Fassung (nur Datum)	

BÜROGRÖRER
UMWELT • VERKEHR • STADTPLANUNG

Büro Empfingen Hoherzollerweg 1 72186 Empfingen Tel.: 07485/9769-0 info@gf-kom.de	Büro Dornstetten Schießgrabenstraße 4 72280 Dornstetten Tel.: 07443/24056-0 info@gf-kom.de	Büro Owingen Gottlieb-Daimler-Str. 2 88696 Owingen Tel.: 07551/83498-0 info@gf-kom.de
---	--	---