


1. ÄNDERUNG DES BEBAUUNGSPLANES "HORBER STRASSE NORD-OST"

IN EMPFINGEN

GEMEINDE EMPFINGEN, LANDKREIS FREUDENSTADT


ABGRENZUNGSPLAN

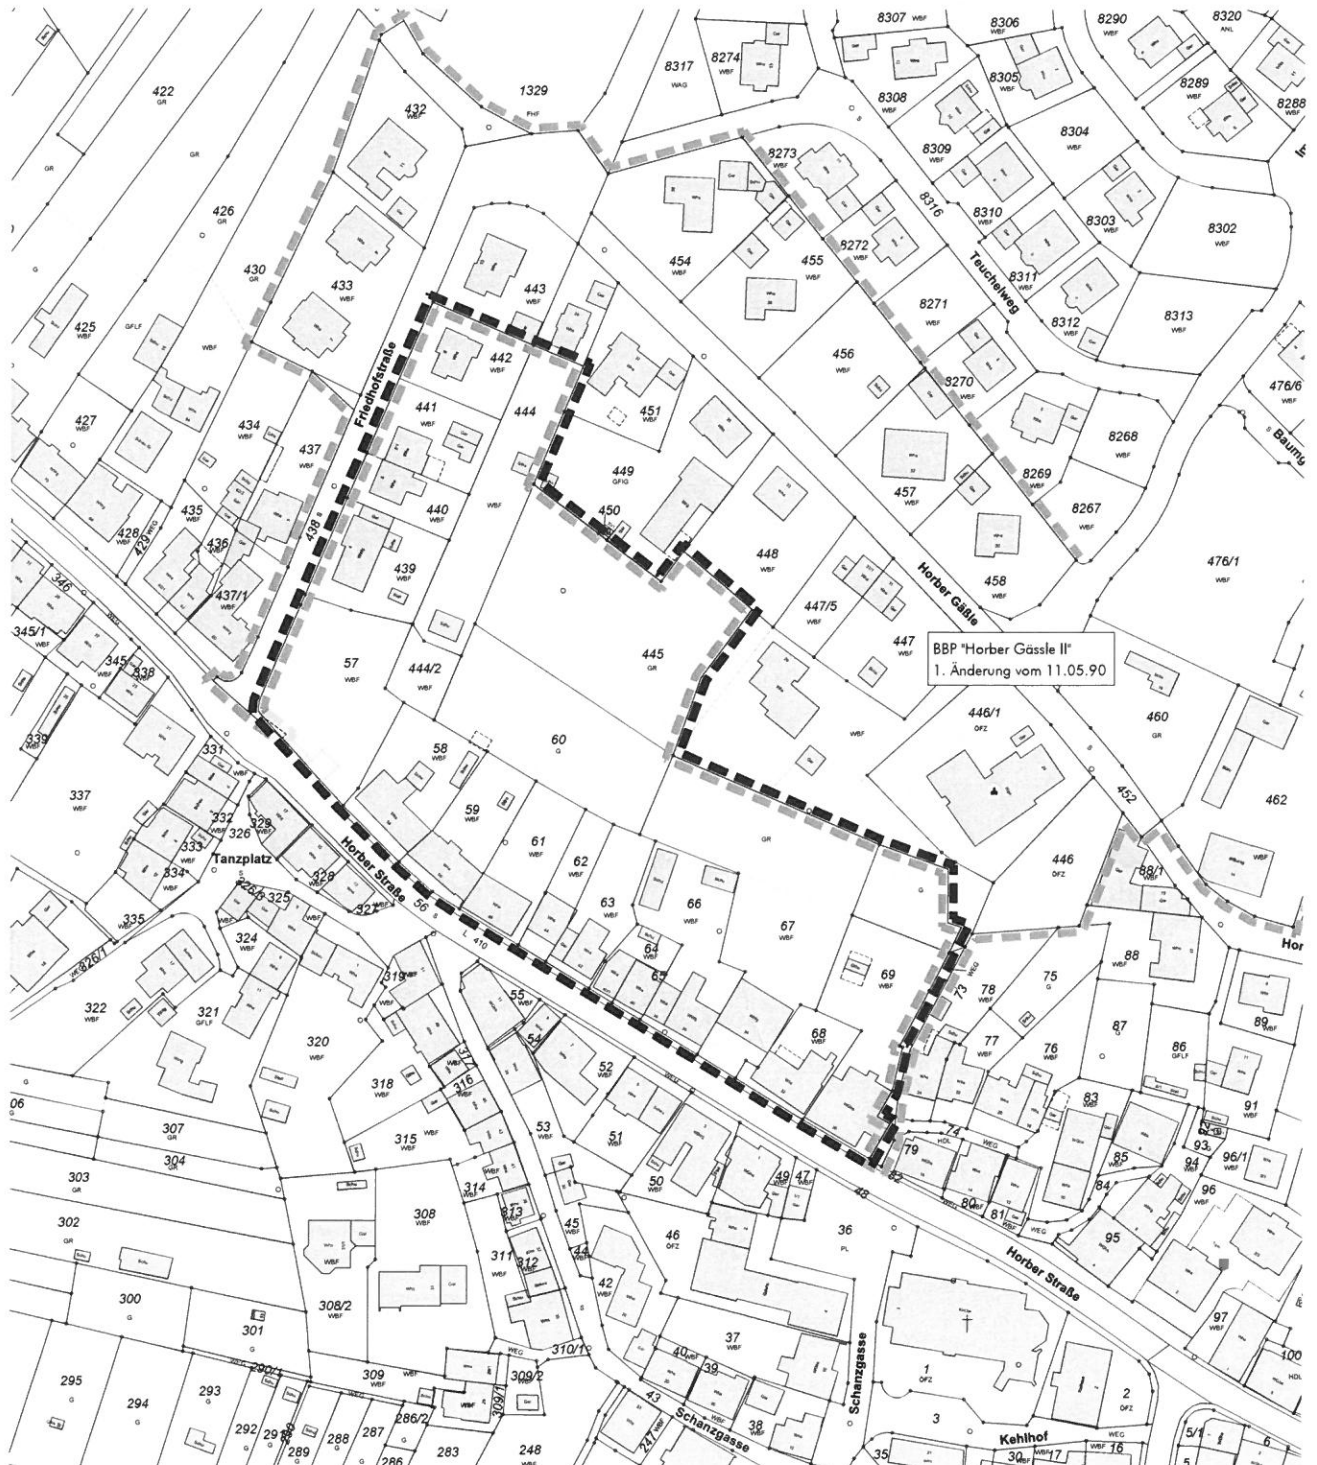

BBP "Horber Gässle II"
1. Änderung vom 11.05.90



Grenze des räumlichen Geltungsbereichs
des Bebauungsplanes (§ 9 Abs. 7 BauGB)

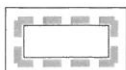

Geltungsbereich angrenzender
Bebauungspläne



Aufzuhebende Teilfläche des BBP
"Horber Gässle II" 1. Änderung

Maßstab: 1 : 2.000

Projektnummer: 12334
Plannummer: 12334 / abgr-1.3

Gez./Geö.	Datum	Änderungsvermerk	Grundlage: ALK
JS/Gf	22.11.17	Abgrenzungsplan	
JS/Gf	05.04.18	Bereich Bushaltestelle, Plan für GR-Sitzung 24.04.18	
JS/Gf	29.06.18	o.Ä., nur Datum, Plan für GR-Sitzung 12.07.18	

BÜROGRÖRER
UMWELT · VERKEHR · STADTPLANUNG

Büro Empfingen
Dietensee Str. 23
72186 Empfingen
Tel.: 07485/9769
info@buero-gr.com

Büro Überlingen
Bahnhofstr. 18-20
68662 Überlingen
Tel.: 07551/83498-0
info@gfroerer.archiv.com.de

