


BBP "Horber Weg - 2. Änderung"

in Empfingen - Wiesenstetten

Landkreis Freudenstadt

ABGRENZUNGSPLAN

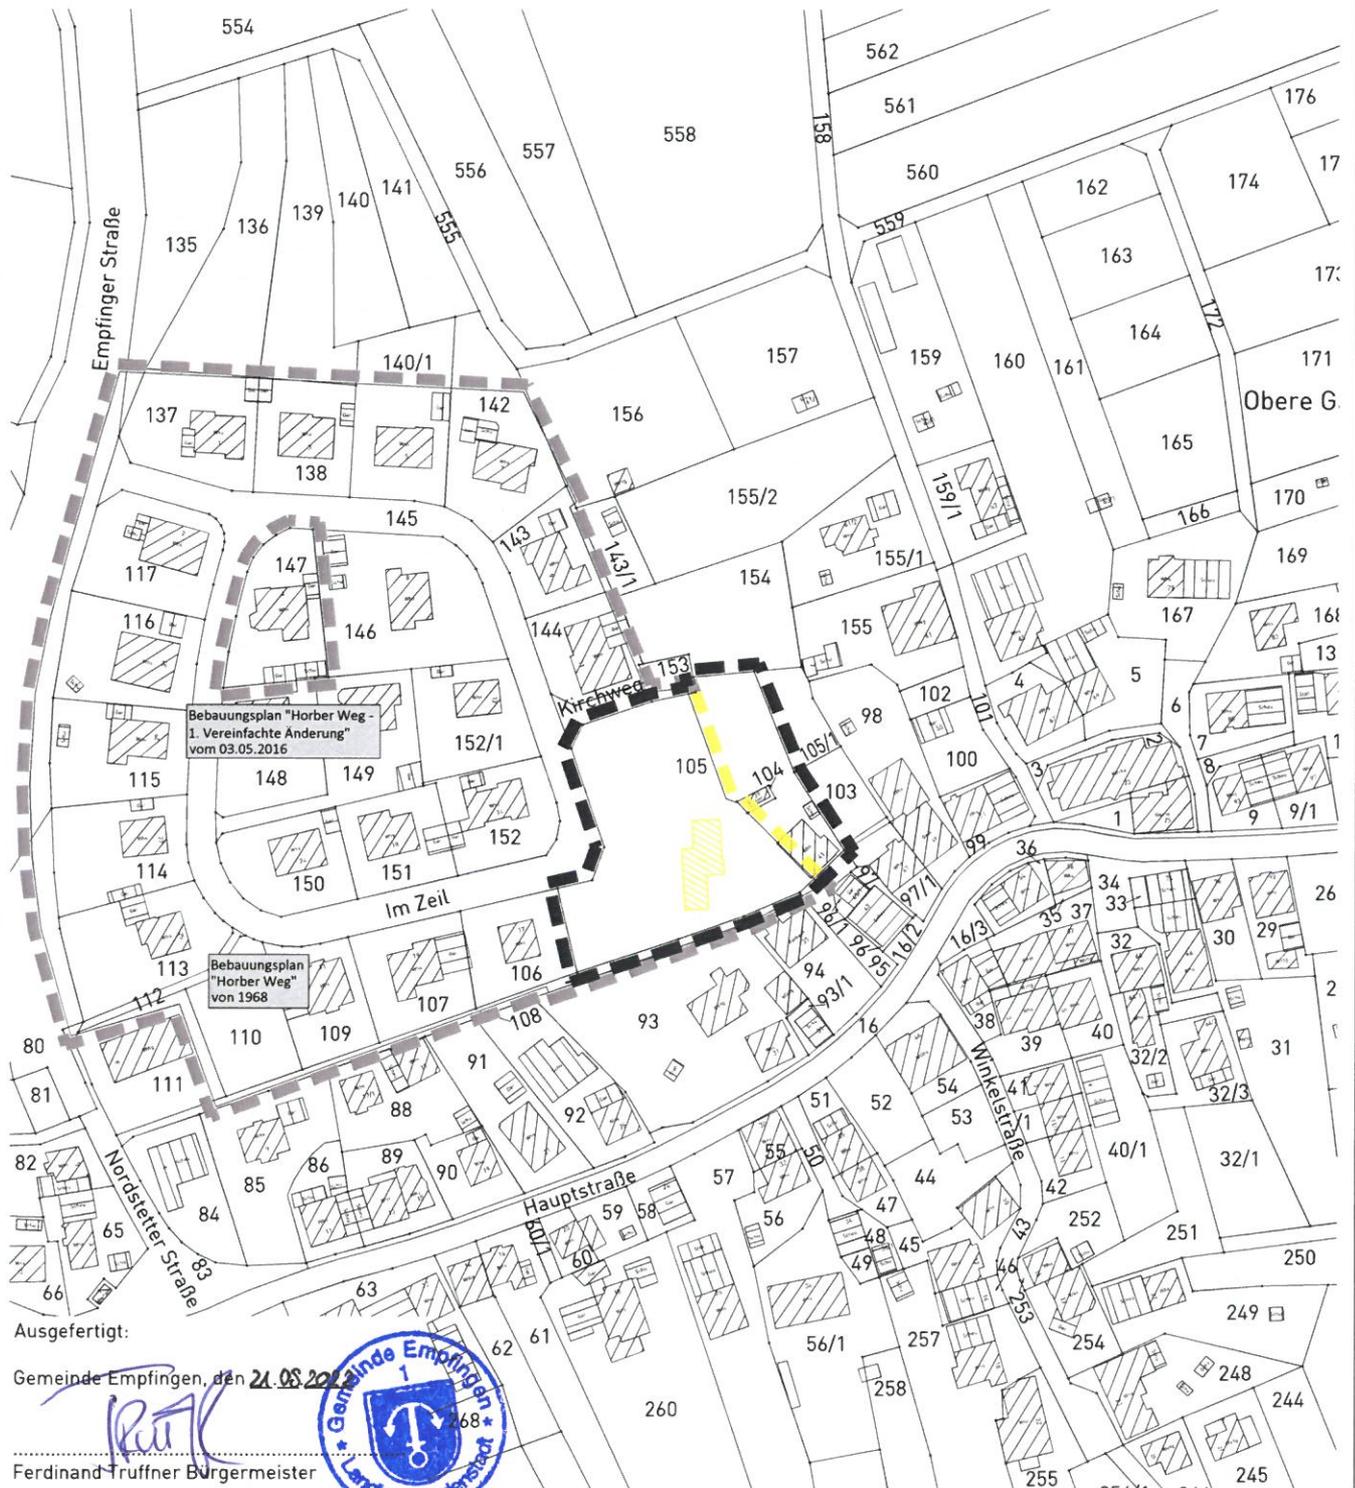

Ausgefertigt:

Gemeinde Empfingen, den 21.08.2024

Ferdinand Truffner Bürgermeister



Grenze des räumlichen Geltungsbereichs des Bebauungsplanes (§ 9 Abs. 7 BauGB)



aufzuhebender Geltungsbereich des genehmigten Bebauungsplanes "Horber Weg"



Grenze des räumlichen Geltungsbereichs des genehmigten Bebauungsplanes "Horber Weg"

Maßstab:	1 : 2.000	Projektnummer:	13145
		Plannummer:	13145/abgr_3.1
Gez./Geä.	Datum	Änderungsvermerk	Grundlage: ALKIS_2019-GK_92
SP/WJ	06.12.22	-	
SP/WJ	11.04.22	geänderte Fassung (nur Datum)	
SP/WJ	05.08.22	geänderte Fassung (nur Datum) für Satzungsbeschluss	



info@gf-kom.de
www.gf-kommunal.de
 Tel +49 7485-9769-0

