


„Innovationscampus Heinzlberg, Empfingen“ – 1. Änderung

in Empfingen

Landkreis Freudenstadt

ABGRENZUNGSPLAN

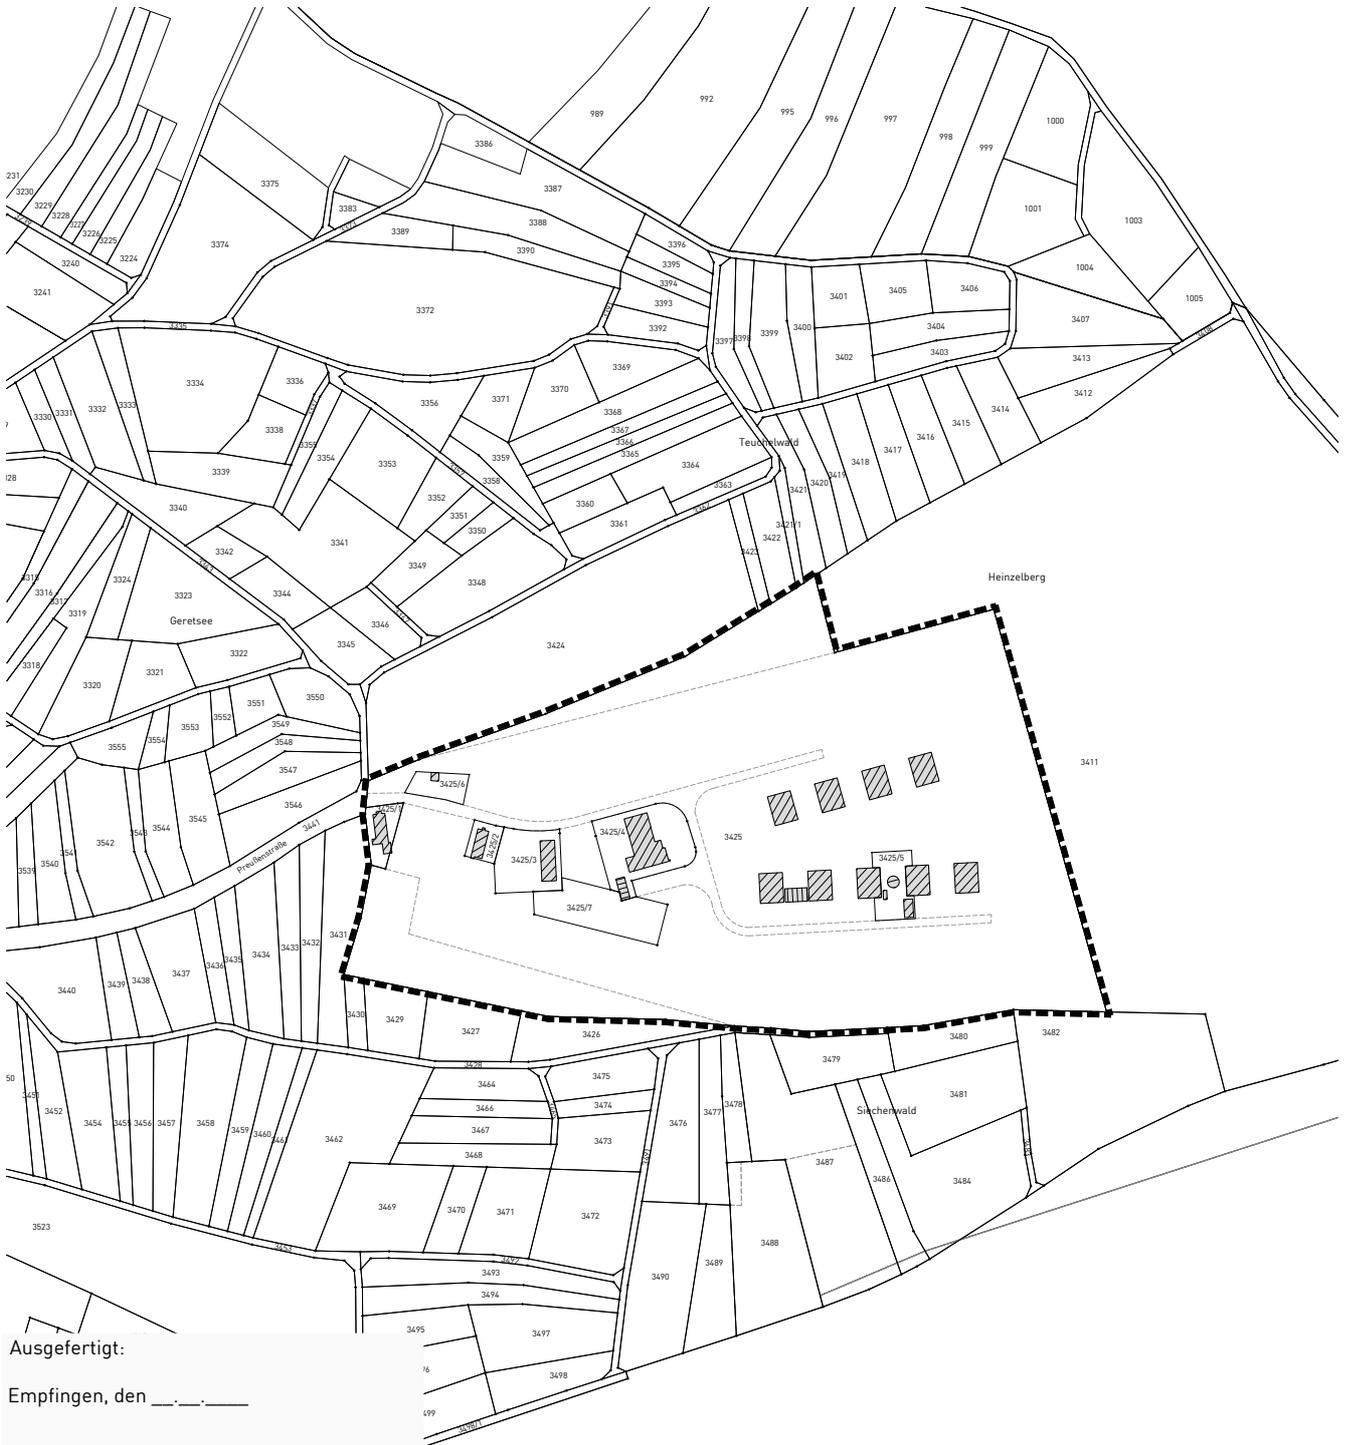

Ausgefertigt:
Empfingen, den _____

Ferdinand Truffner, Bürgermeister



Grenze des räumlichen Geltungsbereichs
des Bebauungsplanes (§ 9 Abs. 7 BauGB)

Maßstab: 1 : 5.000		Projektnummer: 13168 Plannummer: 13168/abgr_2.1	
Gez./Geä.	Datum	Anderungsvermerk	Grundlage: ALKIS_2021-GK_92
SP/WJ	10.10.22	-	
SP/WJ	03.04.23	geänderte Fassung (nur Datum)	
SP/WJ	02.06.23	Katasterdaten von 2021 in 2022 nachrichtlich ausgetauscht	

