


BEBAUUNGSPLAN "KINDERGARTEN SEITEN" IN EMPFINGEN LANDKREIS FREUDENSTADT ABGRENZUNGSPLAN

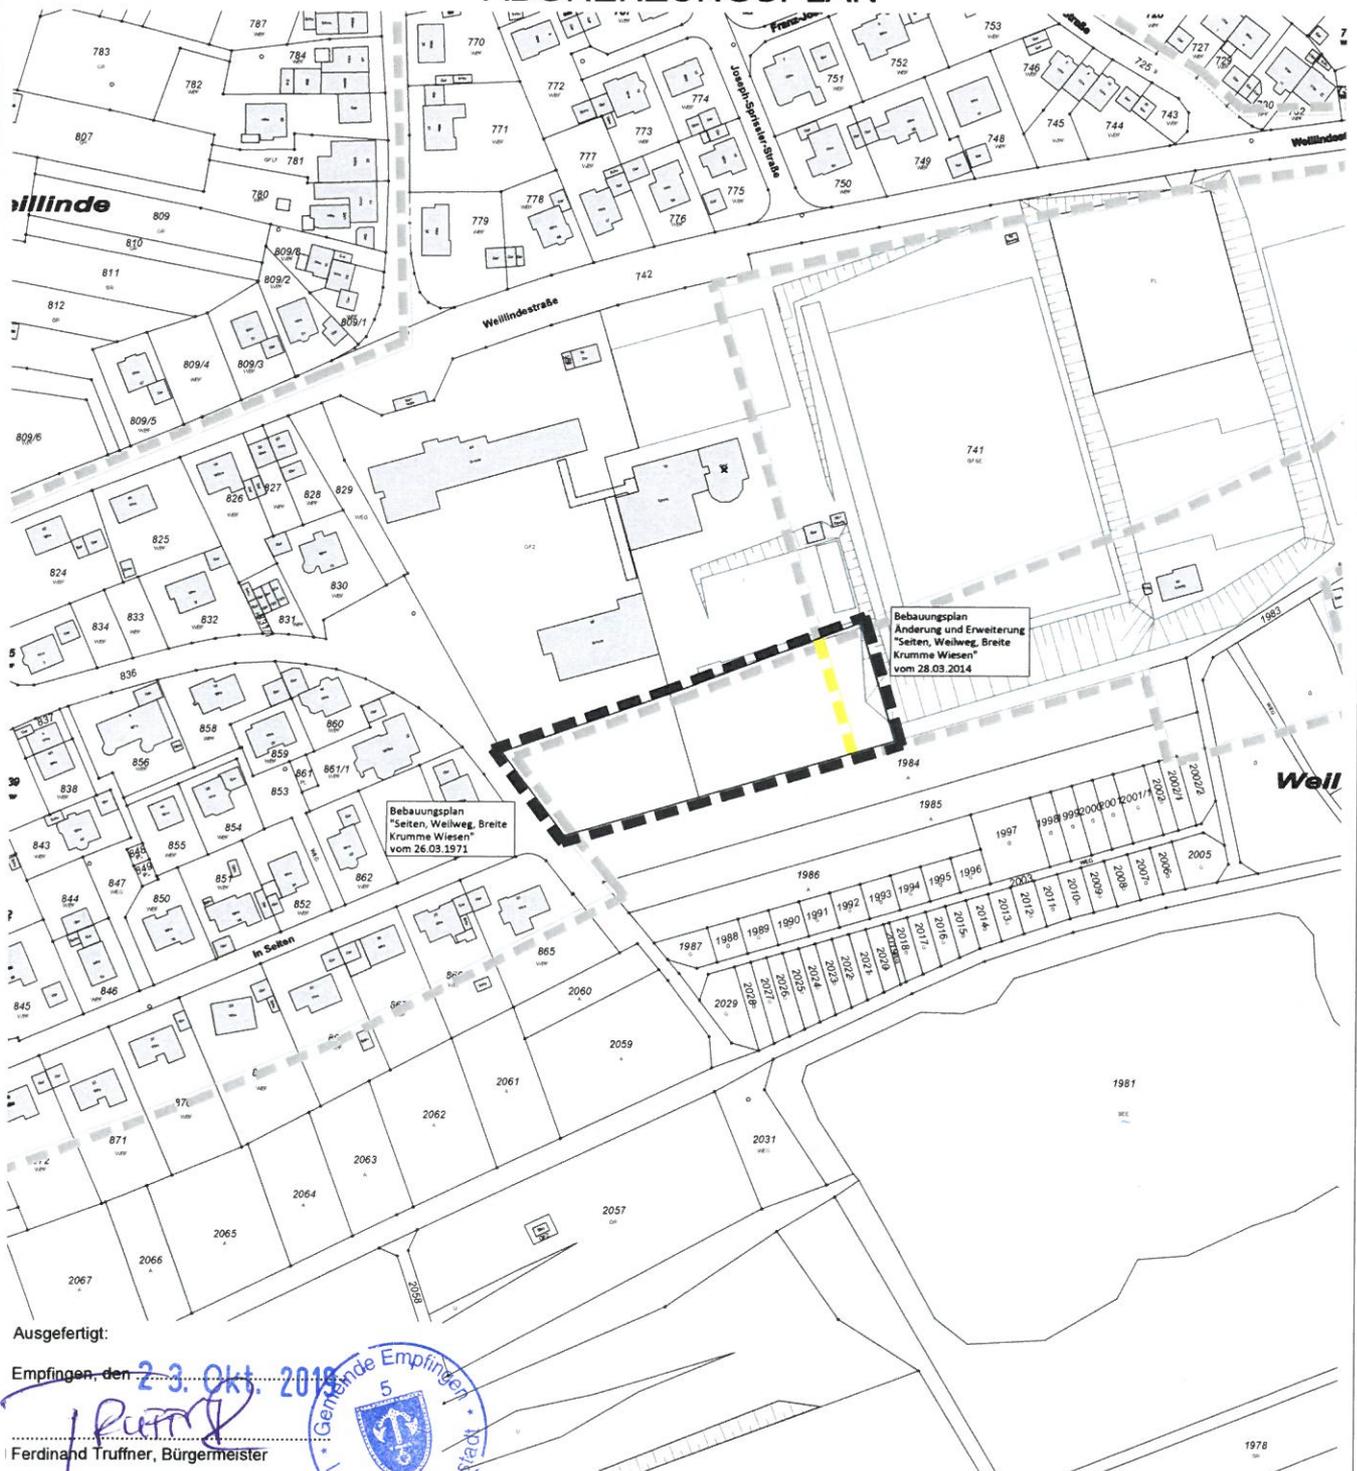

Bebauungsplan
"Seiten, Weilweg, Breite
Krumme Wiesen"
vom 26.03.1971

Bebauungsplan
Änderung und Erweiterung
"Seiten, Weilweg, Breite
Krumme Wiesen"
vom 28.03.2014

Ausgefertigt:

Empfingen, den 23. Okt. 2014

Ferdinand Truffner, Bürgermeister



Grenze des räumlichen Geltungsbereichs
des BBP "Empfingen" (§ 9 Abs.7 BauGB)

Grenze des räumlichen Geltungsbereichs
angrenzender Bebauungspläne

Überplanung Teilstück
Bebauungsplan Änderung und Erweiterung "Seiten, Weilweg
Breite, Krumme Wiesen"



Maßstab: 1 : 2.500		Projektnummer: 12636	
		Plannummer: 12636/abgrenz-1.2	
Gez./Geö.	Datum	Änderungsvermerk	Grundlage: ALK
LD/Gf	05.03.19	Abgrenzungsplan	
LD/Gf	18.04.19	Abgrenzungsplan	
LD/Gf	16.09.19	Datum zur Sitzung angepasst	
BÜRO GFRÖRER <small>UNIVERSITÄT FÜR STADTPLANUNG</small>		Büro Empfingen Dettenseer Str. 23 72186 Empfingen Tel.: 07485/9769-0 info@buero-gfroerer.de	Büro Überlingen Bahnhofstr. 18-20 88662 Überlingen Tel.: 07551/8008-0 info@gfroerer-archikom.de