


Bebauungsplan "Pflegeheim am Festplatz"

in Empfingen
Landkreis Freudenstadt
ABGRENZUNGSPLAN

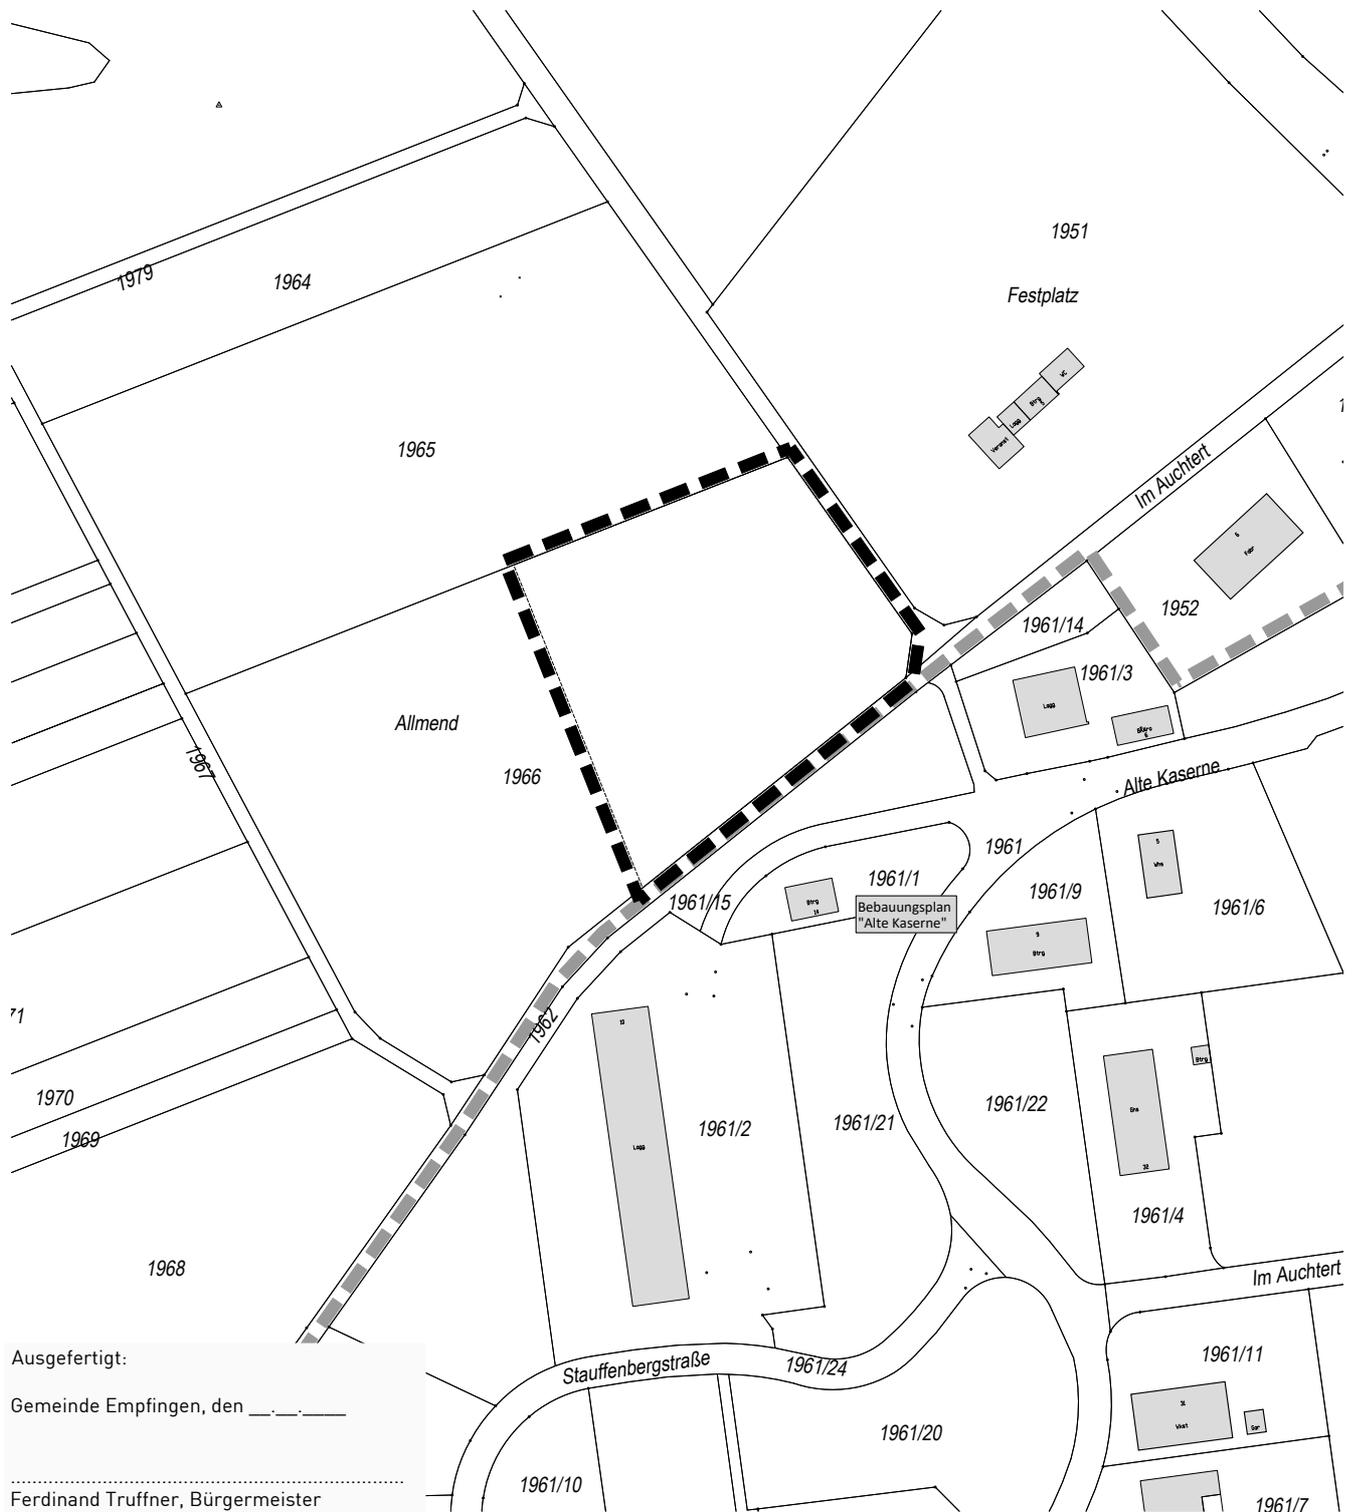

Ausgefertigt:

Gemeinde Empfingen, den _____

.....
Ferdinand Truffner, Bürgermeister



Grenze des räumlichen Geltungsbereichs des Bebauungsplanes (§ 9 Abs. 7 BauGB)



Grenze des räumlichen Geltungsbereichs angrenzender Bebauungspläne

Maßstab: 1 : 2.000		Projektnummer: 12790	
		Plannummer: 12790/abgr_2.1	
Gez./Geä.	Datum	Änderungsvermerk	Grundlage: ALKIS-2021_GK_92
WJ/Gf	06.05.21	-	
WJ/Gf	11.10.21	geänderte Fassung (nur Datum)	





info@gf-kom.de
www.gf-kommunal.de
Tel +49 7485-9769-0

