


BEBAUUNGSPLAN 'SPIEL- UND FESTWIESE' 1. ÄNDERUNG IN EMPFINGEN - WIESENSTETTEN LANDKREIS FREUDENSTADT ABGRENZUNGSPLAN

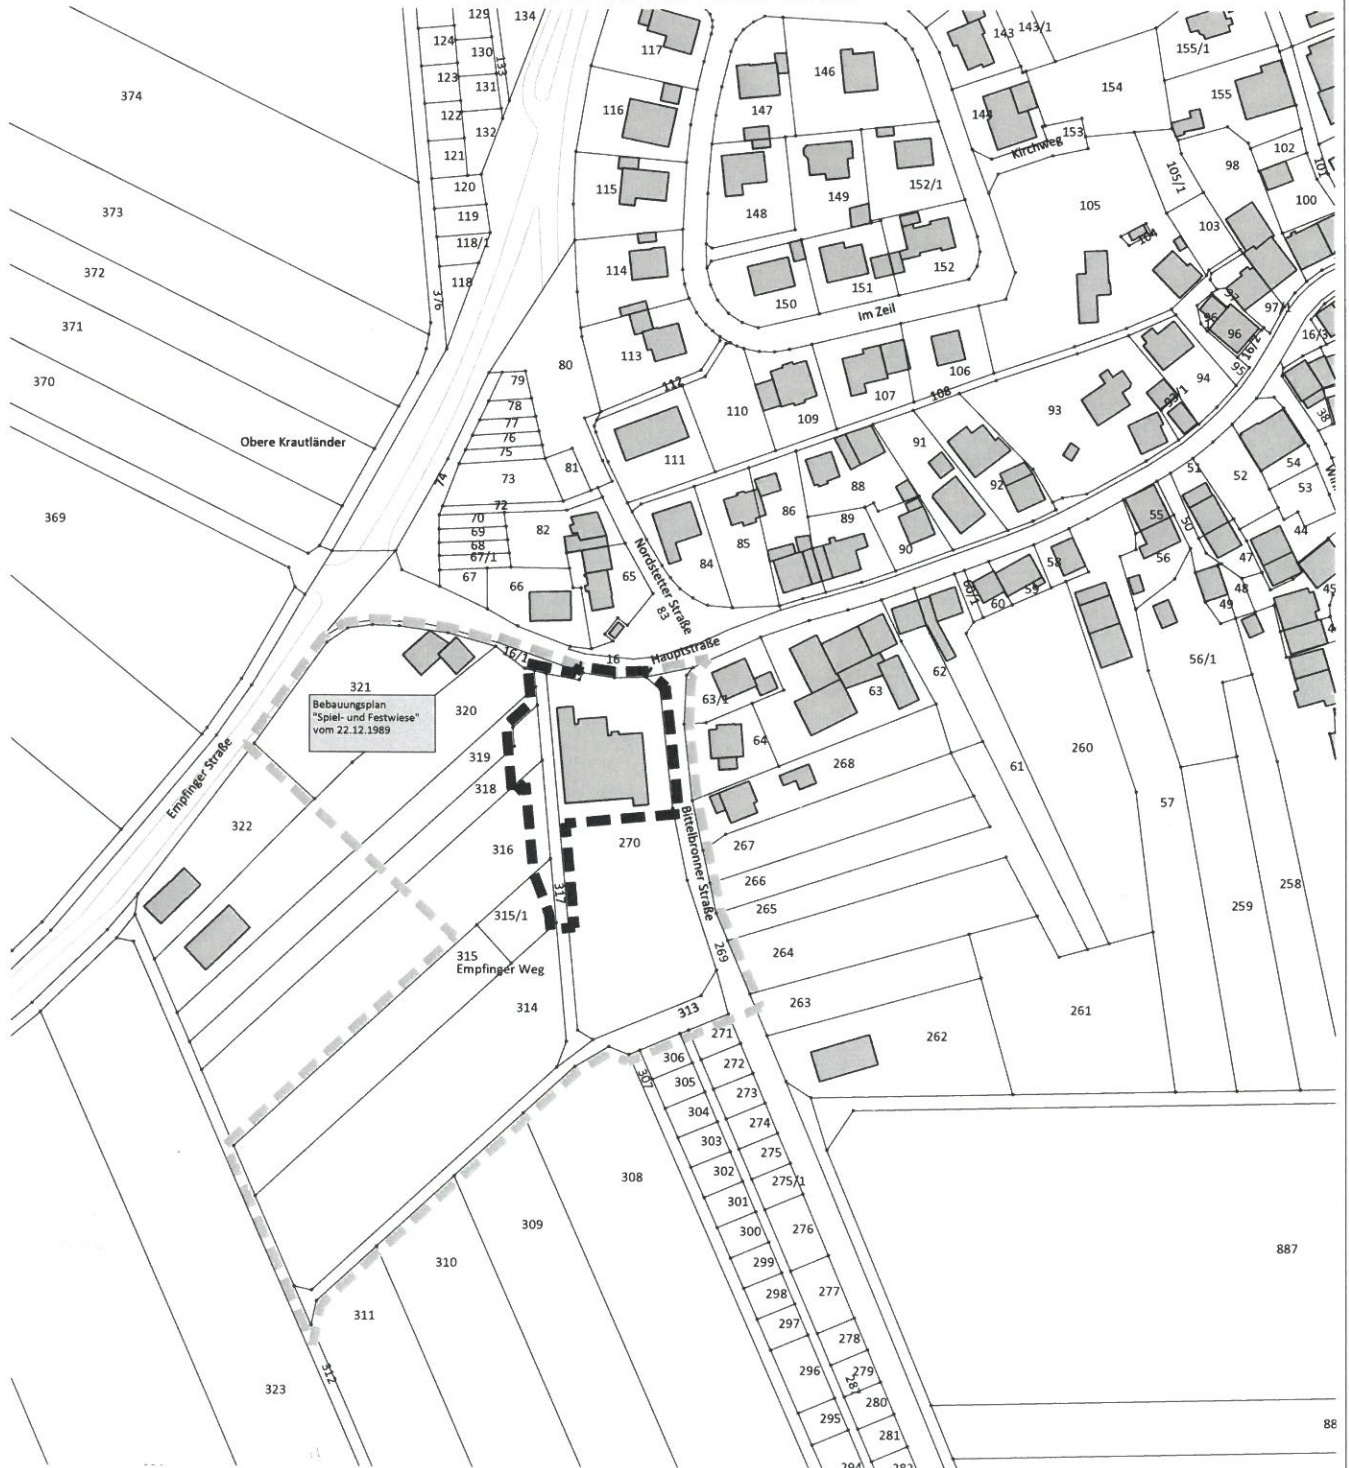

- Grenze des räumlichen Geltungsbereichs des BBP 'Spiel- und Festwiese - 1. Änderung' (§ 9 Abs.7 BauGB)
- Grenze des räumlichen Geltungsbereichs angrenzender Bebauungspläne

Maßstab: 1 : 2.500		Projektnummer: 12237	
		Plannummer: 12237/abgrenz-1.2	
Gez./Geä.	Datum	Änderungsvermerk	Grundlage: ALK
LD/Gf	13.12.16	Abgrenzungsplan	
JJ/Gf	21.02.17	Fassung für Satzungsbeschluss	

BÜROGFRÖRER
UMWELT • VERKEHR • STADTPLANUNG

Büro Empfingen
Dettenseer Str. 23
72186 Empfingen
Tel.: 07485/9769-0
info@buero-gfroerer.de

Büro Überlingen
Bahnhofstr. 20
88662 Überlingen
Tel.: 07551/8008-0
info@gfroerer-archikom.de