



IN SEITEN

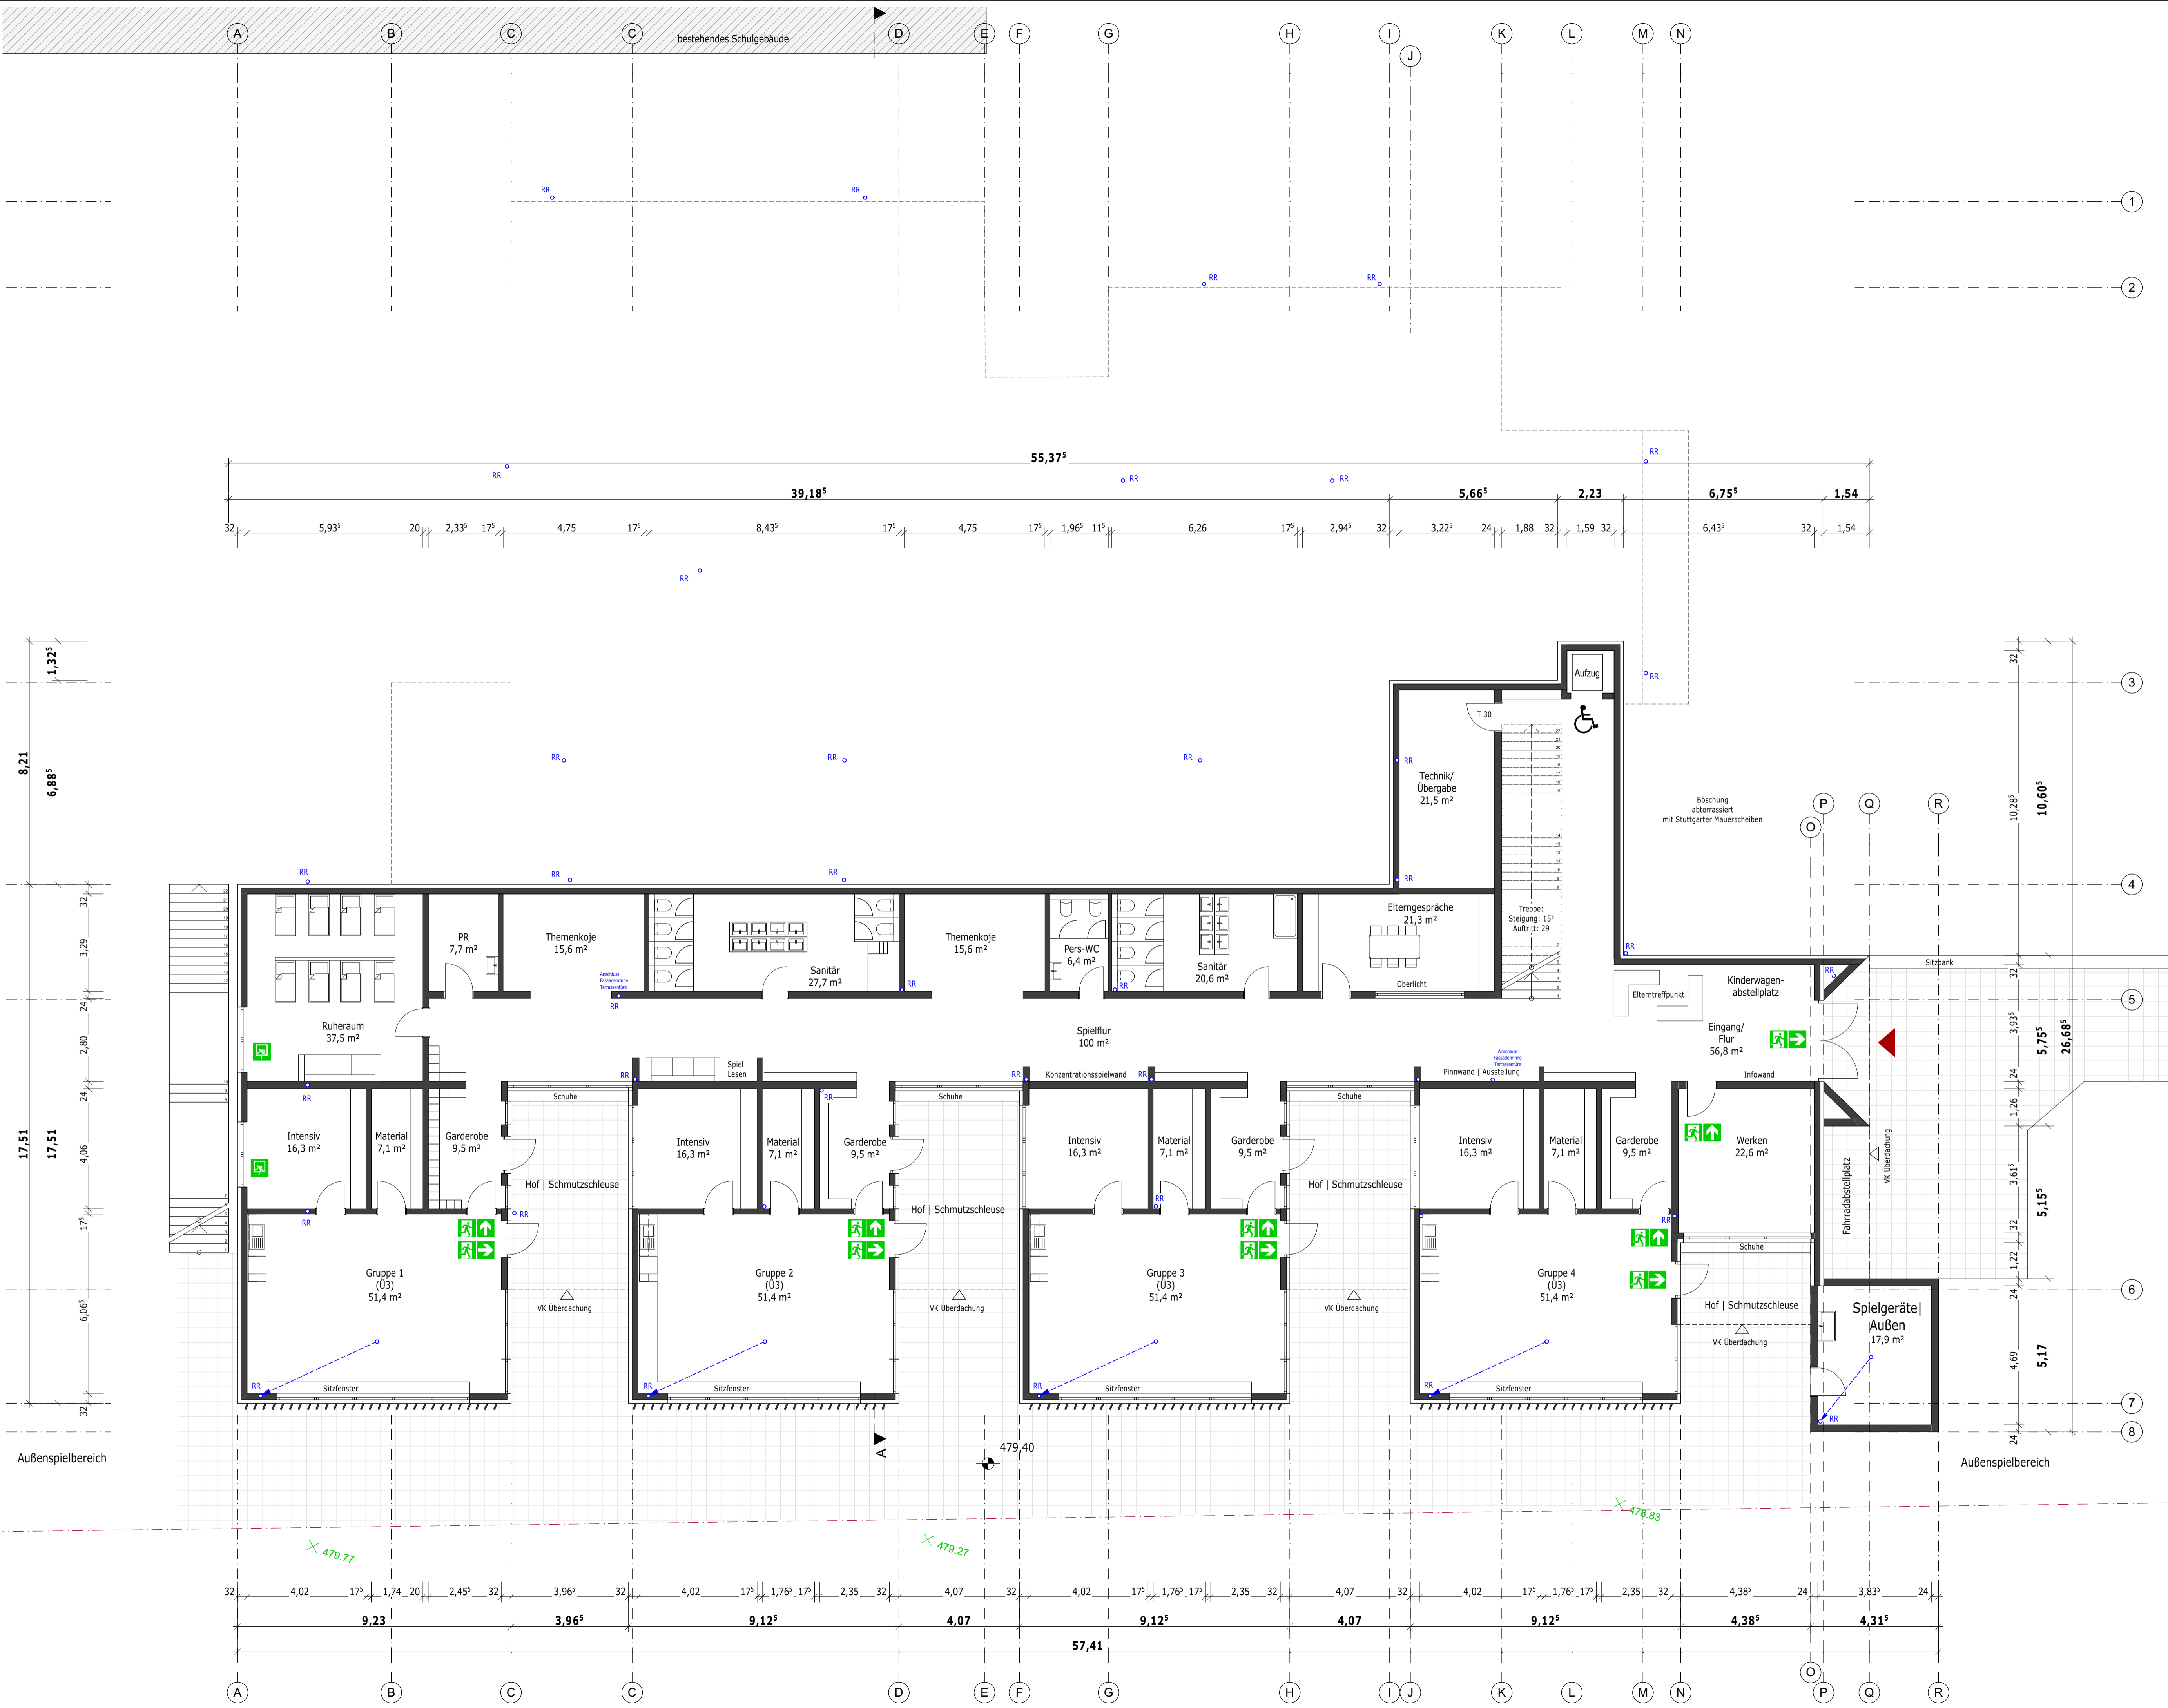

BAUANTRAG

PLAN: EBENE 0
 BAUGESCHÄFT: NEUBAU EINER KINDERTAGESSTÄTTE MIT MENSA
 BAUORT: Weillendstraße 72186 Empfingen
 BAUHERR: GEMEINDE EMPFINGEN
 ARCHITEKT: ARCHITEKTURBÜRO BEUTER
 Mafstab: 1:100
 Blatt-Nr.: 1
 Projekt-Nr.: 2019-02
 Datum: 25.10.2019

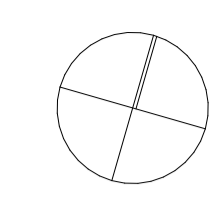

BAUANTRAG		
PLAN:	EBENE -1	BLATT-NR.: 2
		Projekt-Nr. 2019-52
BAUVORHABEN: NEUBAU EINER KINDERTAGESSTÄTTE MIT MENSA		
BAUORT: Weillindstraße 72186 Empfingen		
BAUHERR: GEMEINDE EMPFINGEN vertreten durch Hr. BM Truffner Mühlheimer Straße 2 72186 Empfingen		
anerkannt Bauherr: 		
ARCHITEKT: ARCHITEKTURBÜRO BEUTER Dipl.-Ing.(FH) Freier Architekt Stefan Beuter Desiderius-Lenz-Str. 15 72401 Heigloch		
anerkannt Architekt: 		
Maßstab: M 1:100	Gezeichnet: sbe/sh	Datum: 25.10.2019

Ansicht Nord



Ansicht Süd



Ansicht West




BAUANTRAG		
PLAN:	ANSICHTEN	BLATT-NR.: 3
		Projekt-Nr. 2019-52
BAUVORHABEN:	NEUBAU EINER KINDERTAGESSTÄTTE MIT MENSA	
BAUORT:	Weillindestraße 72186 Empfingen	
BAUHERR:	GEMEINDE EMPFINGEN vertreten durch Hr. BM Truffner Mühlheimer Straße 2 72186 Empfingen	
	anerkannt Bauherr: 	
ARCHITEKT:	ARCHITEKTURBÜRO BEUTER Dipl.-Ing.(FH) Freier Architekt Stefan Beuter Desiderius-Lenz-Str. 15 72401 Haigerloch	
	anerkannt Architekt: 	
Maßstab:	Gezeichnet:	Datum:
M 1:100	sbe/sh	25.10.2019

Ansicht Ost



Schnitt A-A

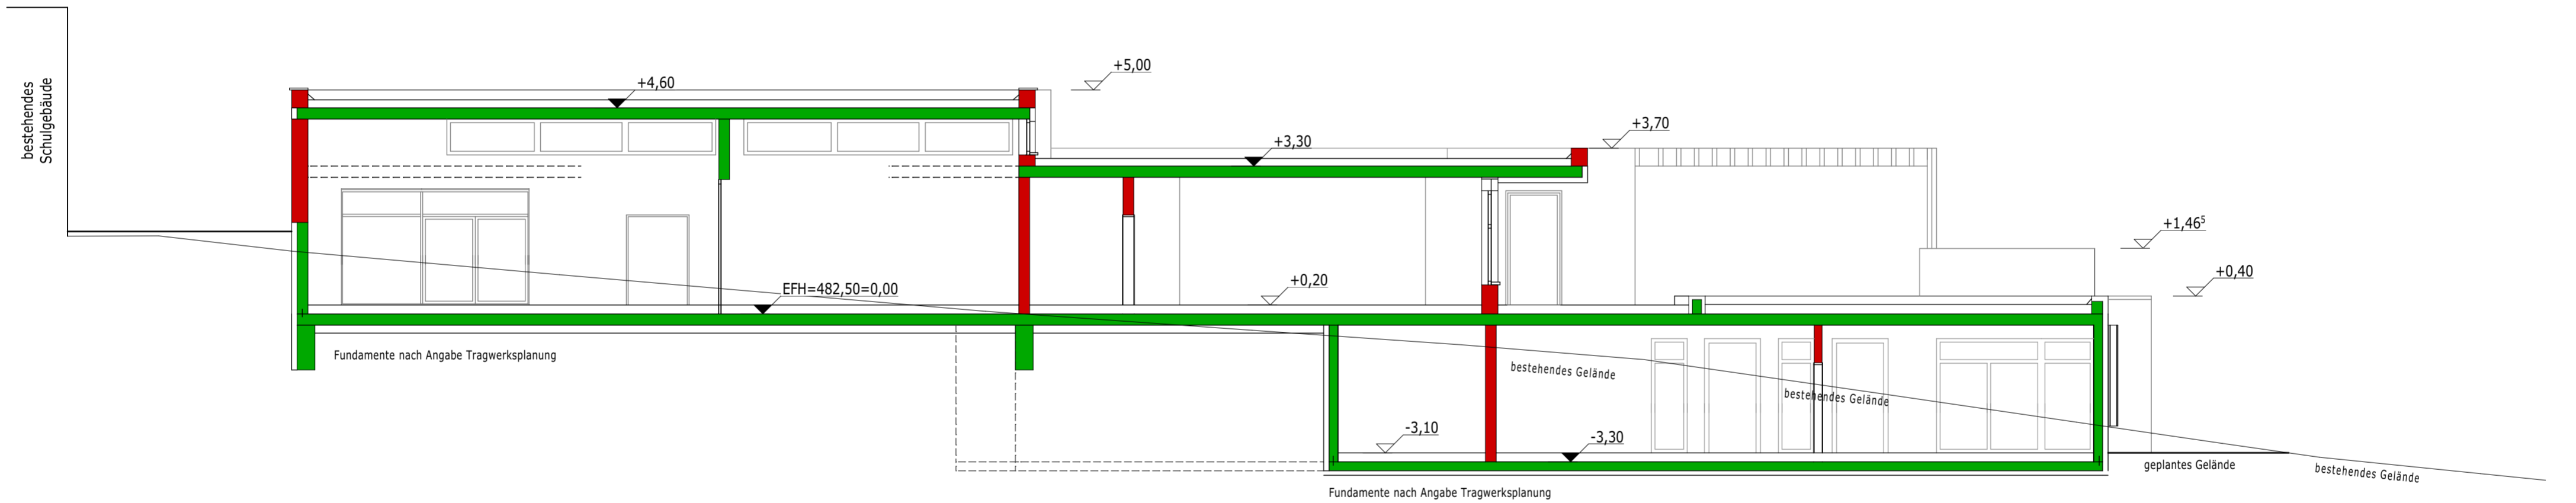

BAUANTRAG

PLAN: ANSICHT u. SCHNITT A-A	BLATT-NR.: 4 Projekt-Nr. 2019-52
--	-------------------------------------

BAUVORHABEN:
**NEUBAU EINER KINDERTAGESSTÄTTE
MIT MENSA**

BAUORT: Weillindstraße
72186 Empfingen

BAUHERR:
GEMEINDE EMPFINGEN
vertreten durch Hr. BM Truffner
Mühlheimer Straße 2
72186 Empfingen



anerkannt Bauherr:
Unterschrift

ARCHITEKT:
ARCHITEKTURBÜRO BEUTER
Dipl.-Ing. (FH) Freier Architekt
Stefan Beuter
Desiderius-Lenz-Str. 15 | 72401 Haigerloch



anerkannt Architekt:
Unterschrift

Maßstab: M 1-100	Gezeichnet: sbe/sh	Datum: 25.10.2019
---------------------	-----------------------	----------------------

FLÄCHENBERECHNUNG_WIRTSCHAFTLICHKEITSAKTOR

1. EBENE 0 (in m²) :

Summe Ebene 0: **861,00**

<u>Leitung Personal</u>		<u>Essensausgabe</u>		<u>Verkehrsfläche</u>	
Leitung	12,6	Essen	80,2	Flur 1	64,2
Elterngespräche	10,8	Mehrzweckraum	59,2	Flur 2	11,6
Personal	33,1	Spiel Lesen	27,5	Flur 3	11,0
Päd. Küche	18,0	Sanitär Zähne	22,0	Eingang	
Personal WC	5,8	HWR	11,4	Kinderwägen	31,6
B-WC	5,8	Küche	21,1		118,40
Putzraum	9,1	Lager Küche	14,8	Abstell	
		Stuhllager Geräte	11,2	Außenspielgeräte	38,8
	95,20		247,40		38,80
<u>Gruppe 1</u>		<u>Gruppe 2</u>		<u>Gruppe 3</u>	
Garderobe	11,9	Garderobe	10,2	Garderobe	10,7
Gruppenraum	49,4	Gruppenraum	40,9	Gruppenraum	40,9
Intensivraum	19,2	Intensivraum	24,1	Intensivraum	24,1
Schlafen	21,4	Schlafen	23,0	Schlafen	24,7
Sanitär	17,0	Sanitär	17,8	Material	9,2
Material	7,4	Material	9,3		
	126,30		125,30		109,60

BAUANTRAG

PLAN:

**NUTZFLÄCHEN-
BERECHNUNG EBENE 0**

BLATT-NR: 5

Projekt-Nr. 2019-52

BAUVORHABEN:

**NEUBAU EINER KINDERTAGESSTÄTTE
MIT MENSA**

BAUORT:

Weillindestraße
72186 Empfingen

Maßstab:

-

Gezeichnet:

sbe/sh

Datum:

25.10.2019

BAUHERR:

GEMEINDE EMPFINGEN

vertreten durch Hr. BM Truffner
Mühlheimer Straße 2
72186 Empfingen



anerkannt Bauherr: _____

Unterschrift

ARCHITEKT:

ARCHITEKTURBÜRO BEUTER

Dipl.-Ing.(FH) Freier Architekt
Stefan Beuter
Desiderius-Lenz-Str. 15 | 72401 Haigerloch



architekturbüro^o
BEUTER

anerkannt Architekt: _____

S. Beuter

FLÄCHENBERECHNUNG_WIRTSCHAFTLICHKEITSAKTOR

1. EBENE -1 (in m²) :

Summe Ebene -1: **686,30**

<u>Gruppe 1</u>		<u>Gruppe 2</u>		<u>Gruppe 3</u>	
Gruppenraum	51,4	Gruppenraum	51,4	Gruppenraum	51,4
Garderobe	9,5	Garderobe	9,5	Garderobe	9,5
Material	7,1	Material	7,1	Material	7,1
Intensivraum	16,3	Intensivraum	16,3	Intensivraum	16,3
84,30		84,30		84,30	
<u>Gruppe 3</u>		<u>Sonstige:</u>		<u>Verkehrsfläche</u>	
Gruppenraum	51,4	Ruheraum	37,2	Eingang	56,8
Garderobe	9,5	Werkraum	22,6	Spielflur	100,0
Material	7,1	Putzraum	7,7		
Intensivraum	16,3	Sanitär 1	27,7	Abstell	
		Sanitär 2	20,6	Außenspielgeräte	17,9
		Personal WC	6,4		
		Elterngespräche	21,3		
		Themenkojen	31,20		
84,30		174,70		174,70	

BAUANTRAG

PLAN:
NUTZFLÄCHENBERECHNUNG EBENE -1

BLATT-NR: 6
Projekt-Nr. 2019-52

BAUVORHABEN:
NEUBAU EINER KINDERTAGESSTÄTTE MIT MENSA

BAUORT: Weillindestraße
72186 Empfingen

Maßstab: -
Gezeichnet: sbe/sh
Datum: 25.10.2019

BAUHERR:
GEMEINDE EMPFINGEN
vertreten durch Hr. BM Truffner
Mühlheimer Straße 2
72186 Empfingen



anerkannt Bauherr: _____
Unterschrift

ARCHITEKT:
ARCHITEKTURBÜRO BEUTER
Dipl.-Ing.(FH) Freier Architekt
Stefan Beuter
Desiderius-Lenz-Str. 15 | 72401 Haigerloch



anerkannt Architekt: *S. Beuter*

Bruttorauminhalt nach DIN 277

	Bruttogrundfläche m ²	Geschosshöhe m	Bruttorauminhalt m ³
Ebene 0	1.014,34	3,95	4.006,64
Ebene -1	826,21	3,50	2.891,74

Summe 6.898,38 m³

Baukosten

Neubau Kindertagesstätte mit Mensa: 6.898,38 m³ x 535 € ~ 3.700.000,00 €
(KG 300/400/500/600)

BAUANTRAG

PLAN:
**BRUTTORAUMINHALT
BAUKOSTEN**

BLATT-NR: 7
Projekt-Nr. 2019-52

BAUVORHABEN:
**NEUBAU EINER KINDERTAGESSTÄTTE
MIT MENSA**

BAUORT: Weillindestraße
72186 Empfingen

Maßstab: -
Gezeichnet: sbe/sh
Datum: 25.10.2019

BAUHERR:
GEMEINDE EMPFINGEN
vertreten durch Hr. BM Truffner
Mühlheimer Straße 2
72186 Empfingen



anerkannt Bauherr: _____
Unterschrift

ARCHITEKT:
ARCHITEKTURBÜRO BEUTER
Dipl.-Ing.(FH) Freier Architekt
Stefan Beuter
Desiderius-Lenz-Str. 15 | 72401 Haigerloch



anerkannt Architekt: S. Beuter



BAUANTRAG

GEMEINDE: Empfingen

LANDKREIS: Freudenstadt

BAUHERR: **GEMEINDE EMPFINGEN**
vertreten durch
Hr. BM Truffner
Mühlheimer Straße 2
72186 Empfingen



BAUVORHABEN: **NEUBAU EINER KINDER
TAGESSTÄTTE MIT MENSA**

GRUNDSTÜCK: Flst.-Nr. 741
Weillindestraße
72186 Empfingen

PLANVERFASSER: Dipl.-Ing.(FH) Freier Architekt
Stefan Beuter
Desiderius-Lenz-Str.15
72401 Haigerloch



FERTIGUNG:

1

2

3

4

5

AKTENVERMERK: _____

BAUANTRAG für einen
NEUBAU EINER KINDERTAGESSTÄTTE
Die kleinen Strolche



BAUANTRAG für einen
NEUBAU EINER KINDERTAGESSTÄTTE
Die kleinen Strolche



BAUANTRAG für einen NEUBAU EINER KINDERTAGESSTÄTTE Die kleinen Strolche

BAUANTRAG für einen NEUBAU EINER KINDERTAGESSTÄTTE Die kleinen Strolche